



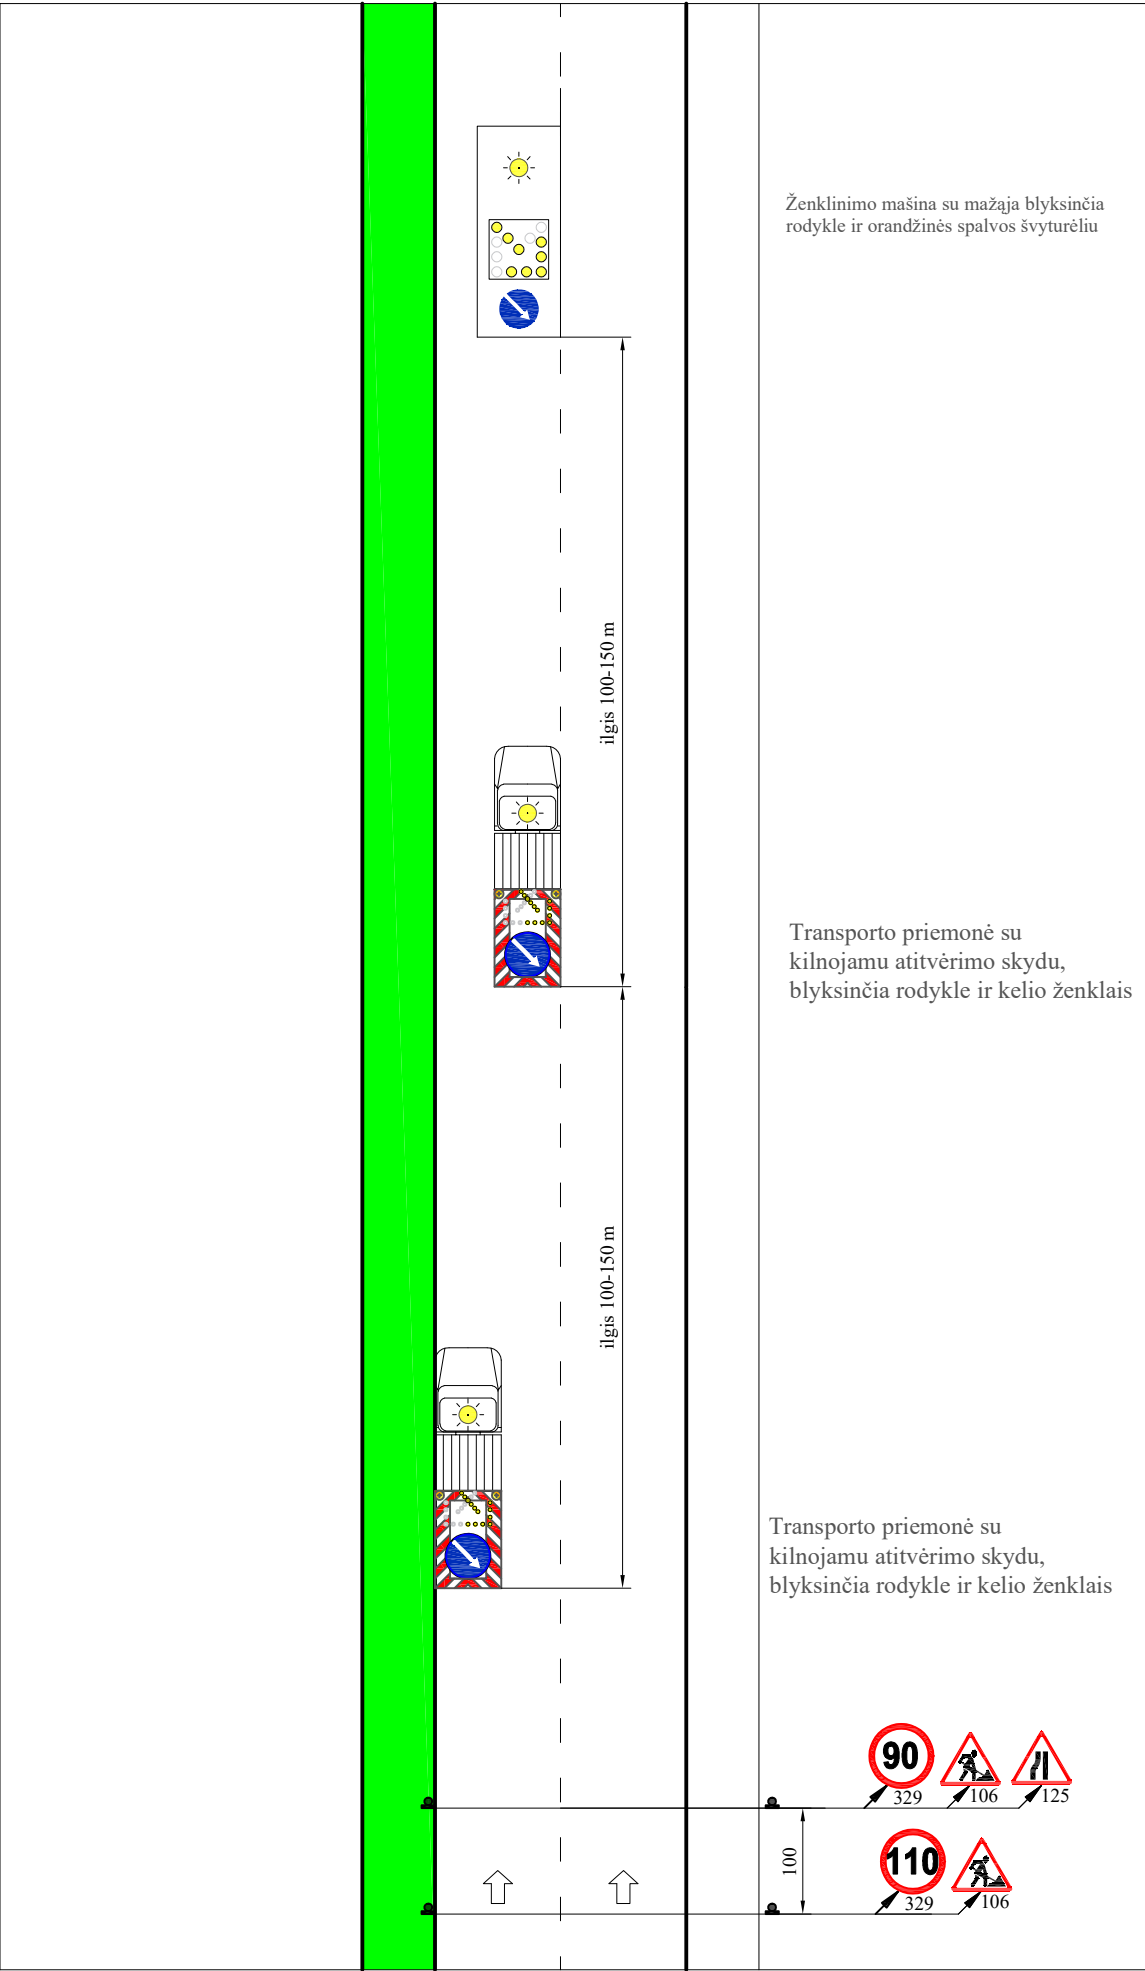

TES A III/8
Trumpalaikė judri darbo vieta
vienos krypties eismo
važiuojamojoje dalyje.
Dangos ženklinimo darbai
kelkraštyje ar važiuojamosios
dalies viduryje

PASTABA:
- kelio ženklas Nr. 329 (110 km/val.) naudojamas atliekant darbus tik automagistralėse ir greitkeliuose;
- schema taikoma tik šviesiu paros metu;
- schemoje nurodyti kelio ženklai statomi už sankryžos, kelio darbų ruožo pradžioje ir galioja iki artimiausios sankryžos.

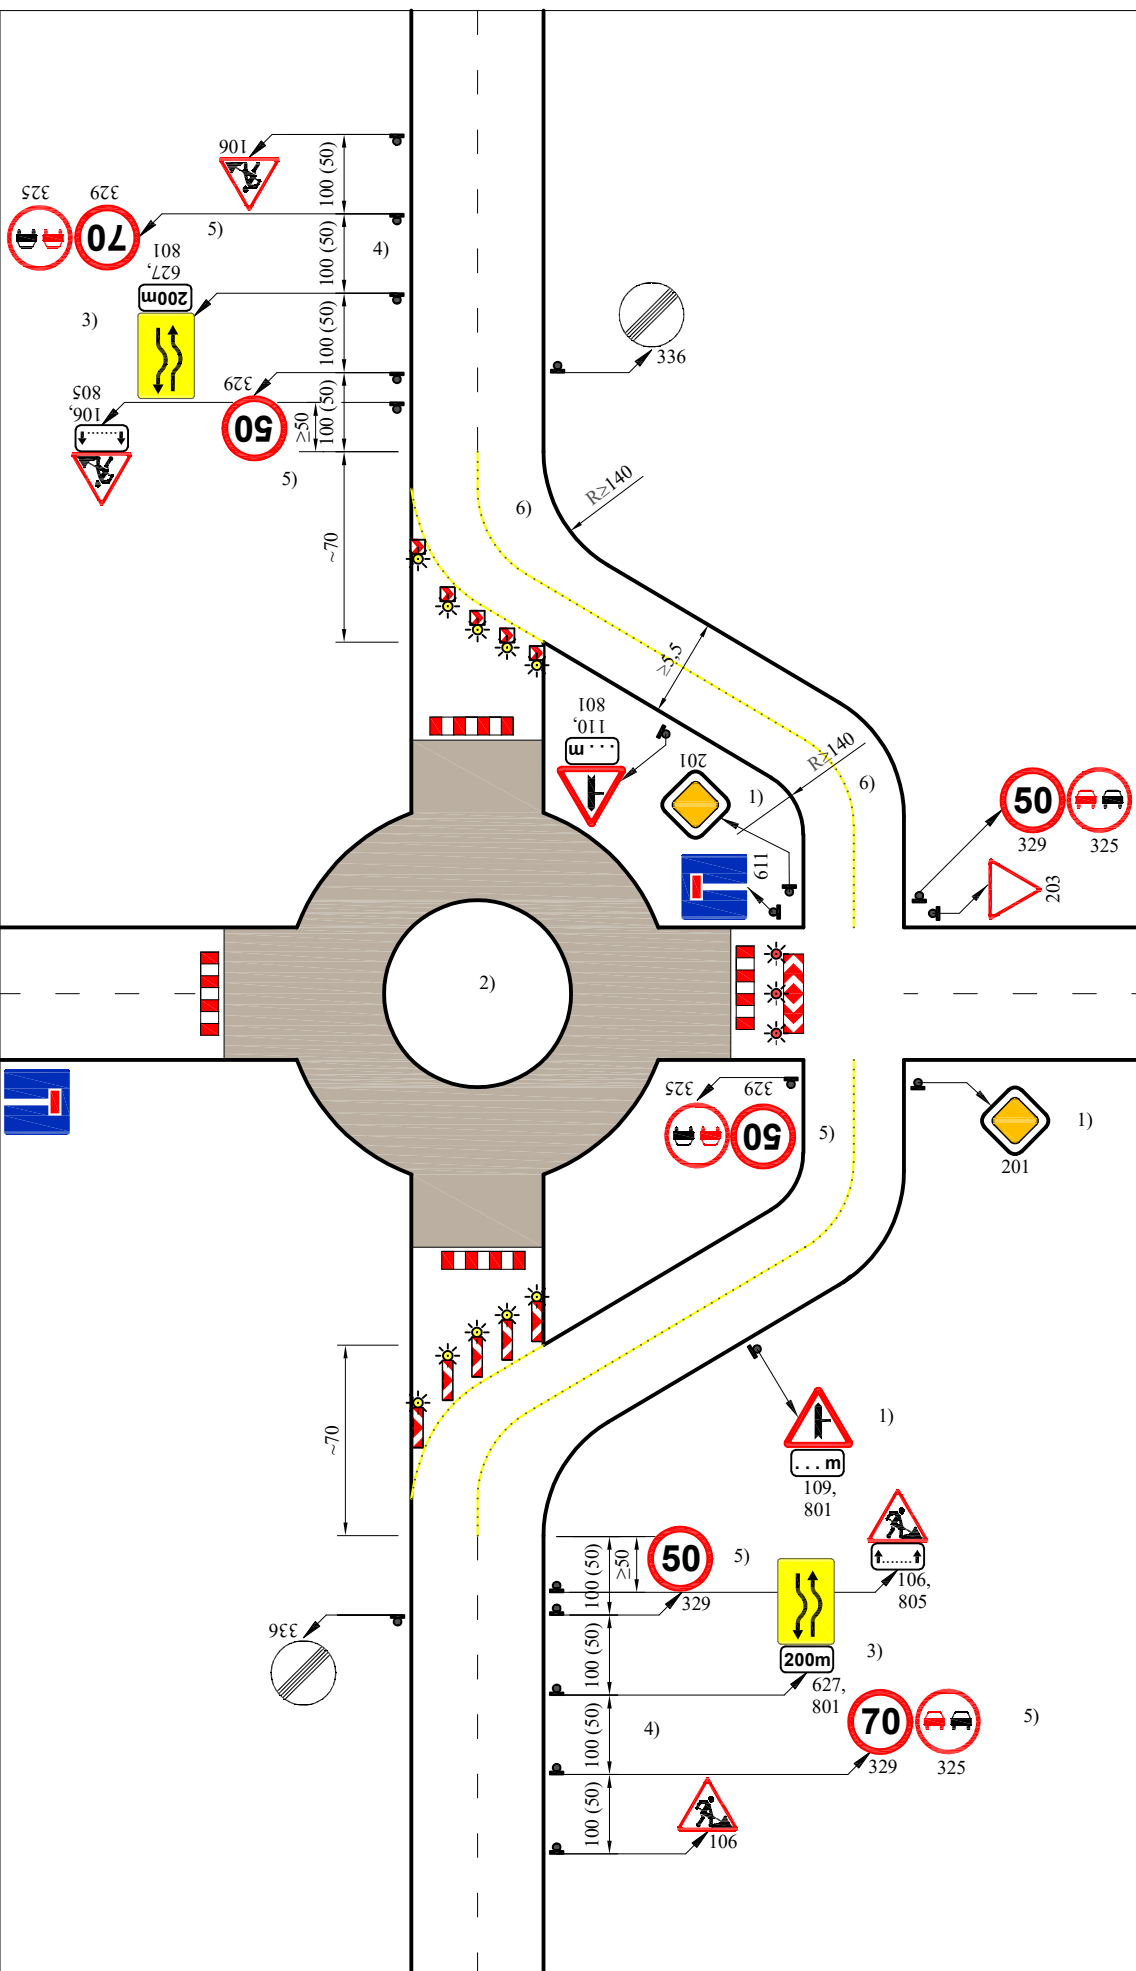

TES K I/12

Žiedinės sankryžos įrengimo, rekonstravimo aptvėrimo schema naudojant laikiną apvažiavimą


Pastabos:

Skersinis atitvėrimas viapusiais S;
 didžiausias atstumas tarp jų – 6 m;
 atlankos pokrypis – apie 1:10;
 atlankoje ≥ 5 S
 ant kiekvieno S – viapusis SŽ.

Važiuojamoji dalis apribota ištisine geltona ženklavimo linija arba konstrukciniais nukreipiamaisiais elementais.

Skersinis atitvėrimas viapusėmis NG,
 didžiausias atstumas tarp jų – 6 m;
 atlankos pokrypis – apie 1:10;
 atlankoje ≥ 5 NG;
 ant kiekvienos NG – viapusis SŽ.

- 1) Gyvenviečių ribose turi būti įrengti kelio ženklai Nr. 201 „Pagrindinis kelias“, vietoje ženklų Nr. 109, Nr. 110.
- 2) Esami kelio ženklai „Krypties rodyklės“ perstatomi ant laikinų atramų laikinoje sankryžoje taip, kad vairuotojui būtų pastebimi.
- 3) Ženklo Nr. 627 atstumas iki objekto parenkamas prireikus.
- 4) Schemą naudojant gyvenvietėje, ar kelių ruožuose, kur leistinas važiavimo greitis iki 50km/h, kelio ženklai statomi mažesniais atstumais – nurodytais skliaustuose.
- 5) Kelio ženklai Nr. 329 gyvenvietėse nestatomi, išskyrus atvejus kai, greitis ribojamas iki mažiau nei 50 km/h.
- 6) Jeigu greitis kitoks nei 50 km/h arba nėra galimybės įrengti didesnių posūkio spindulių, tuomet posūkio spindulį arba greičio reikšmės turi atitikti KTR 1.01:2008 „Automobilių keliai“ 2 lentelėje nurodytas reikšmes.

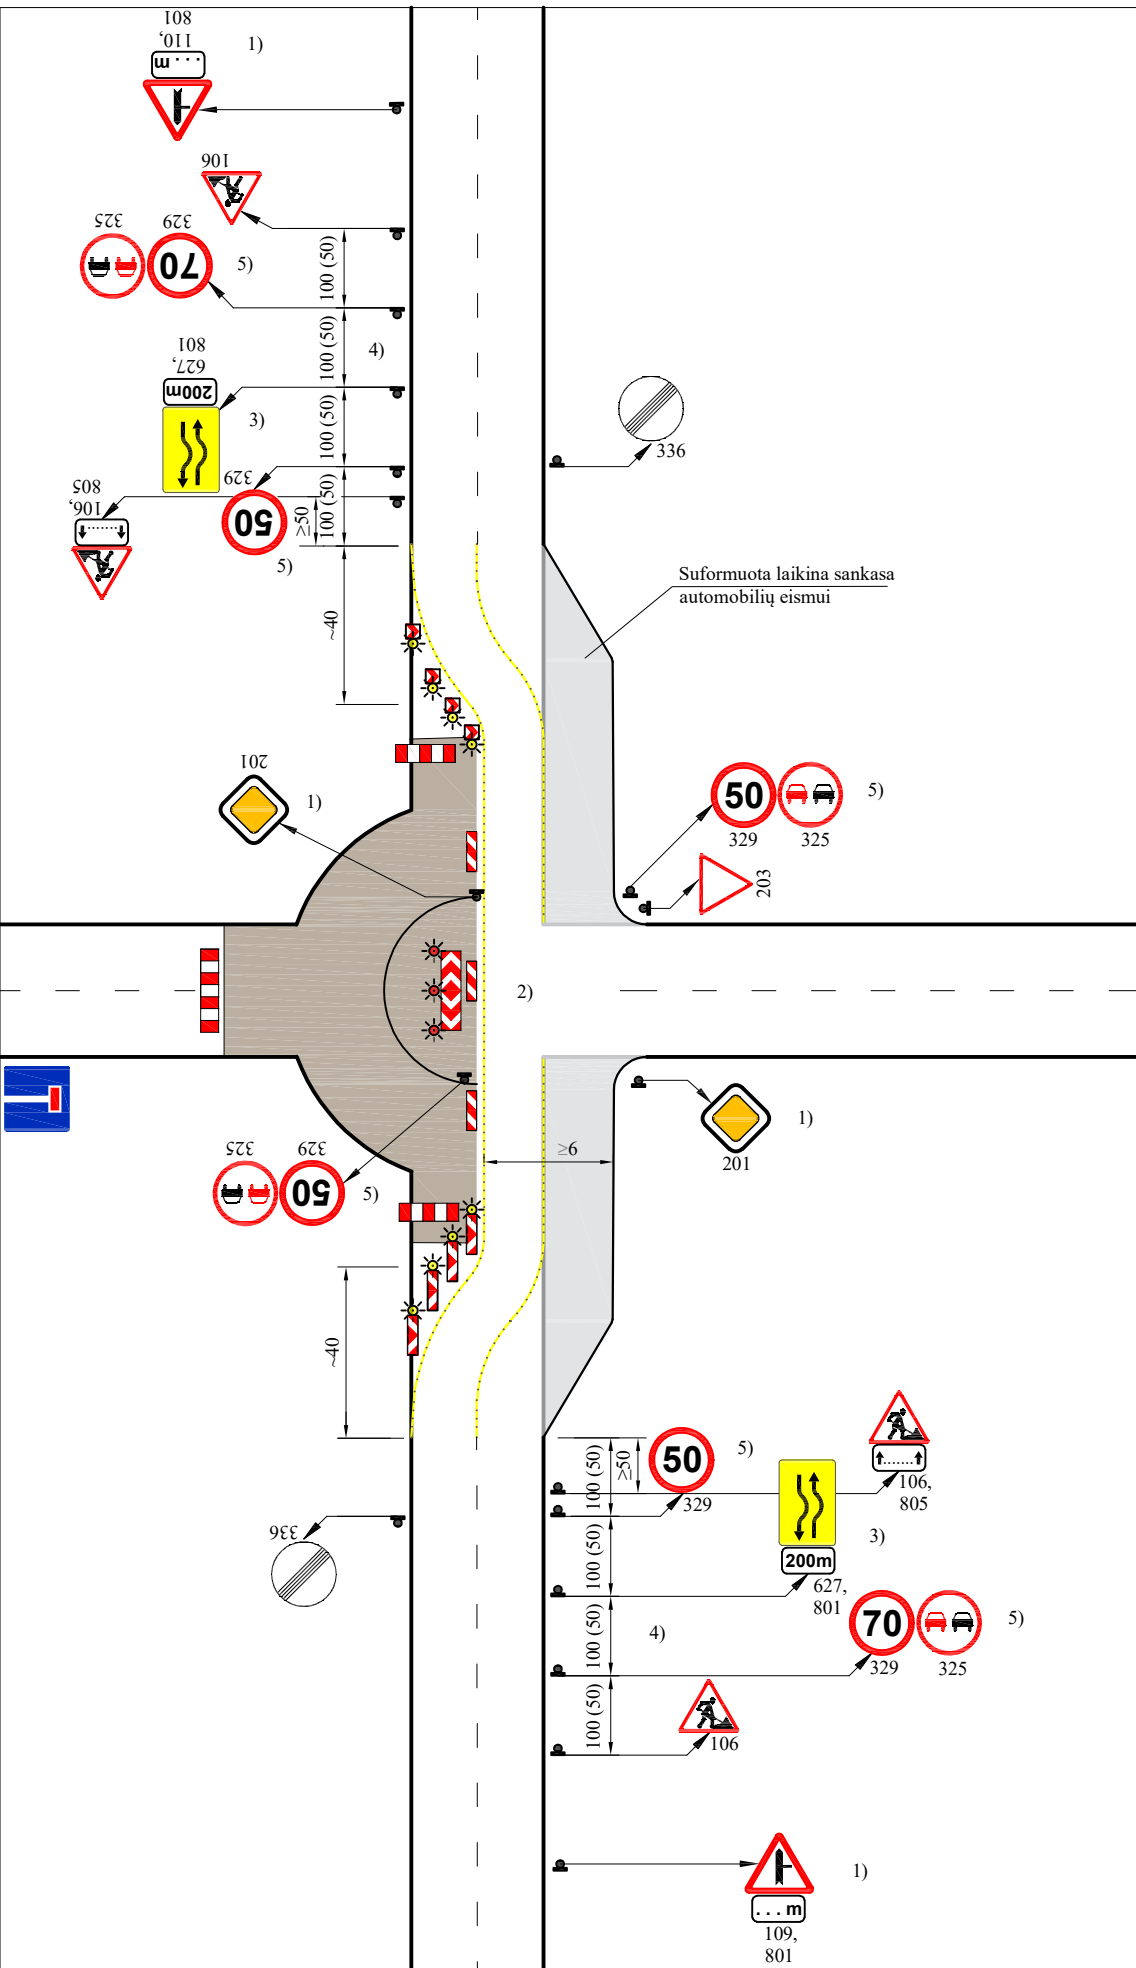

TES K I/14

Žiedinės sankryžos įrengimo aptvėrimo schema 2 eismo juostų sankryžoje, panaudojant laikiną sankasos išplatinimą


Pastabos:

Skersinis atitvėrimas vienusiais S;
didžiausias atstumas tarp jų – 6 m;
atlankos pokrypis – apie 1:10;
atlankoje ≥ 5 S
ant kiekvieno S – vienušis SŽ.

Važiuojamoji dalis apribota ištisine geltona ženklavimo linija arba konstrukciniais nukreipiamaisiais elementais.

Skersinis atitvėrimas vienusėmis NG,
didžiausias atstumas tarp jų – 6 m;
atlankos pokrypis – apie 1:10;
atlankoje ≥ 5 NG;
ant kiekvienos NG – vienušis SŽ.

- 1) Gyvenviečių ribose turi būti įrengti kelio ženklai Nr. 201 „Pagrindinis kelias“, vietoje ženklų Nr. 109, Nr. 110.
- 2) Esami kelio ženklai „Krypties rodyklės“ perstatomi ant laikinų atramų laikinoje sankryžoje taip, kad vairuotojui būtų pastebimi.
- 3) Ženklo Nr. 627 atstumas iki objekto parenkamas prireikus.
- 4) Schemą naudojant gyvenvietėje ar kelių ruožuose, kur leistinas važiavimo greitis iki 50 km/h, kelio ženklai statomi mažesniais atstumais – nurodytais skliaustuose.
- 5) Kelio ženklai Nr. 329 gyvenvietėse nstatomi, išskyrus atvejus, kai greitis ribojamas iki mažiau nei 50 km/h.

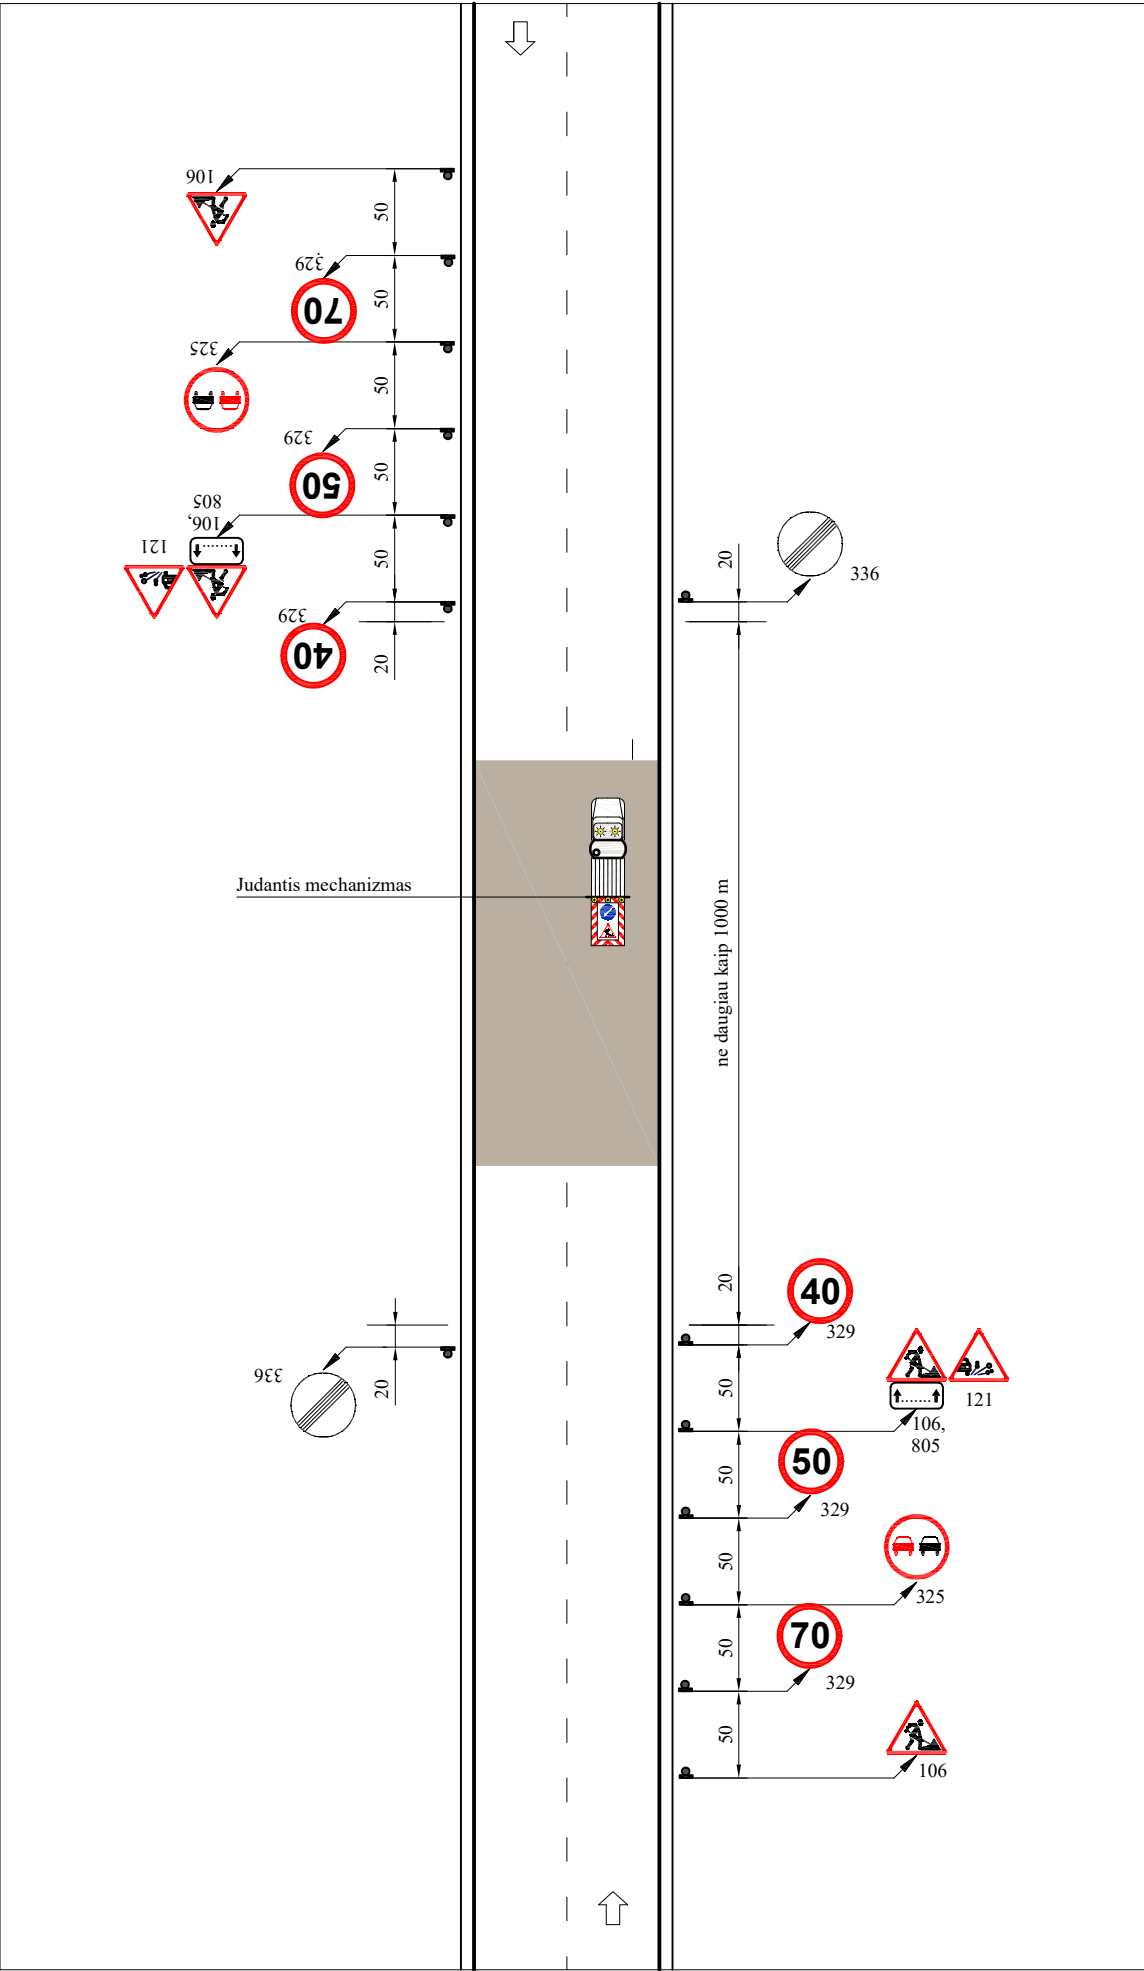

TES K I/16

Asfaltbetonio dangos paviršiaus apdorojimo principinė schema


Pastabos:


- 1) Jei darbų zonoje yra sankryža, kelio ženklai Nr. 329, Nr. 325, Nr. 121 ir Nr. 106 pakartotinai įrengiami už jos.
- 2) Vykdamt kelio darbus gyvenvietėje, kelio ženklai Nr. 329 ir Nr. 336 įrengiami pagal vietovėje galiojančias leistino greičio reikšmes.
- 3) Atlikus darbus, kelio ženklai Nr. 121, Nr. 106 ir Nr. 329 (70 km/h) kelyje paliekami 1–3 d.

TES K I/17
Žvyro dangos paviršiaus
apdorojimo principinė schema

Pastabos:

- 1) Skleidžiant medžiagą visame kelio plotyje, turi būti užtikrintas $\geq 3\text{m}$ pločio laisvas pravažiavimas.
- 2) Jei darbų zonoje yra sankryža, kelio ženklai Nr. 329, Nr. 325 ir Nr. 106 pakartotinai įrengiami už jos.

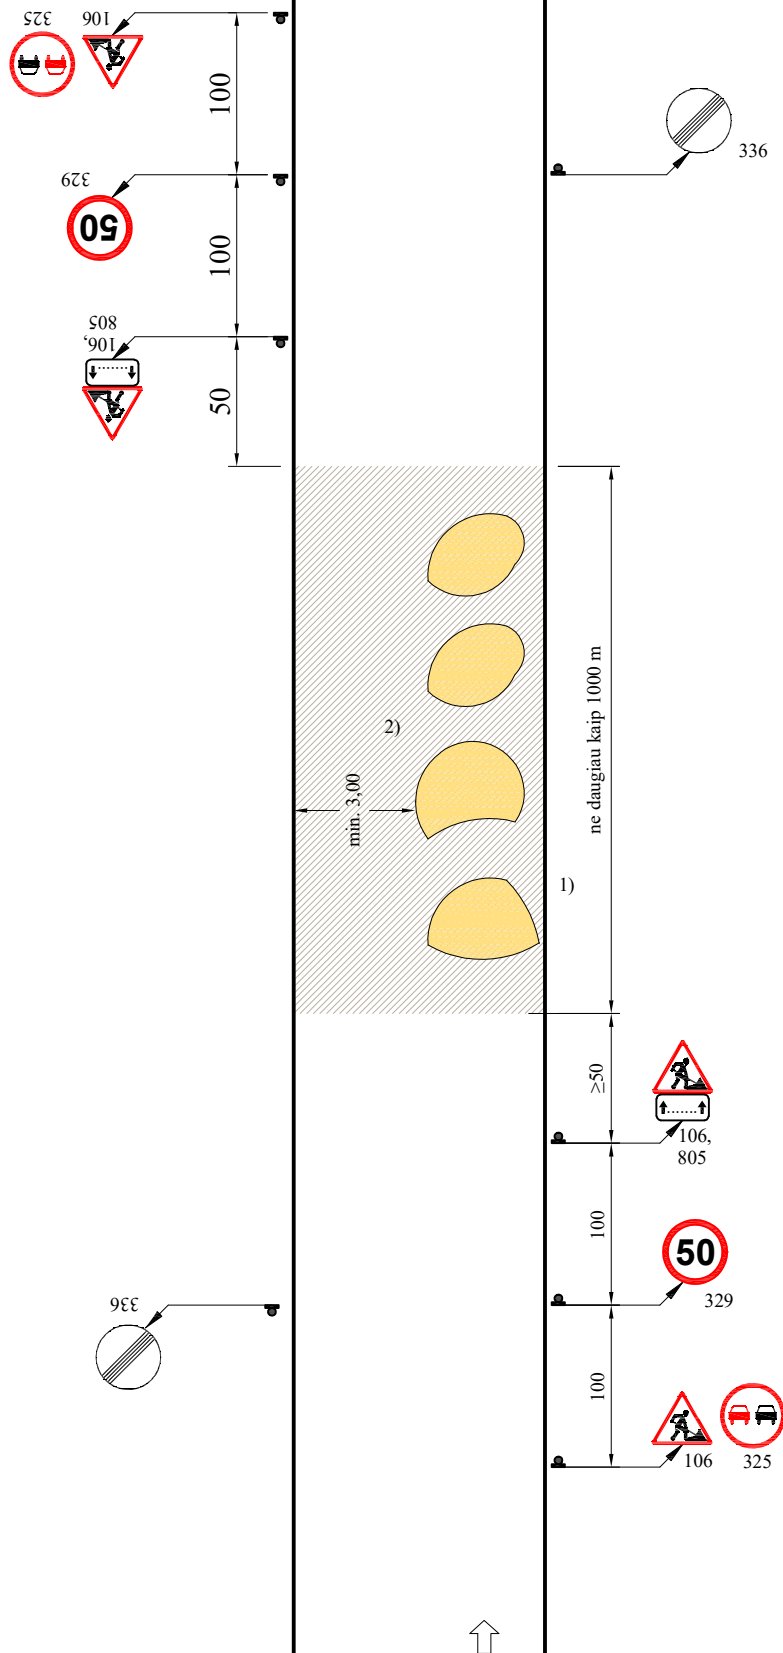

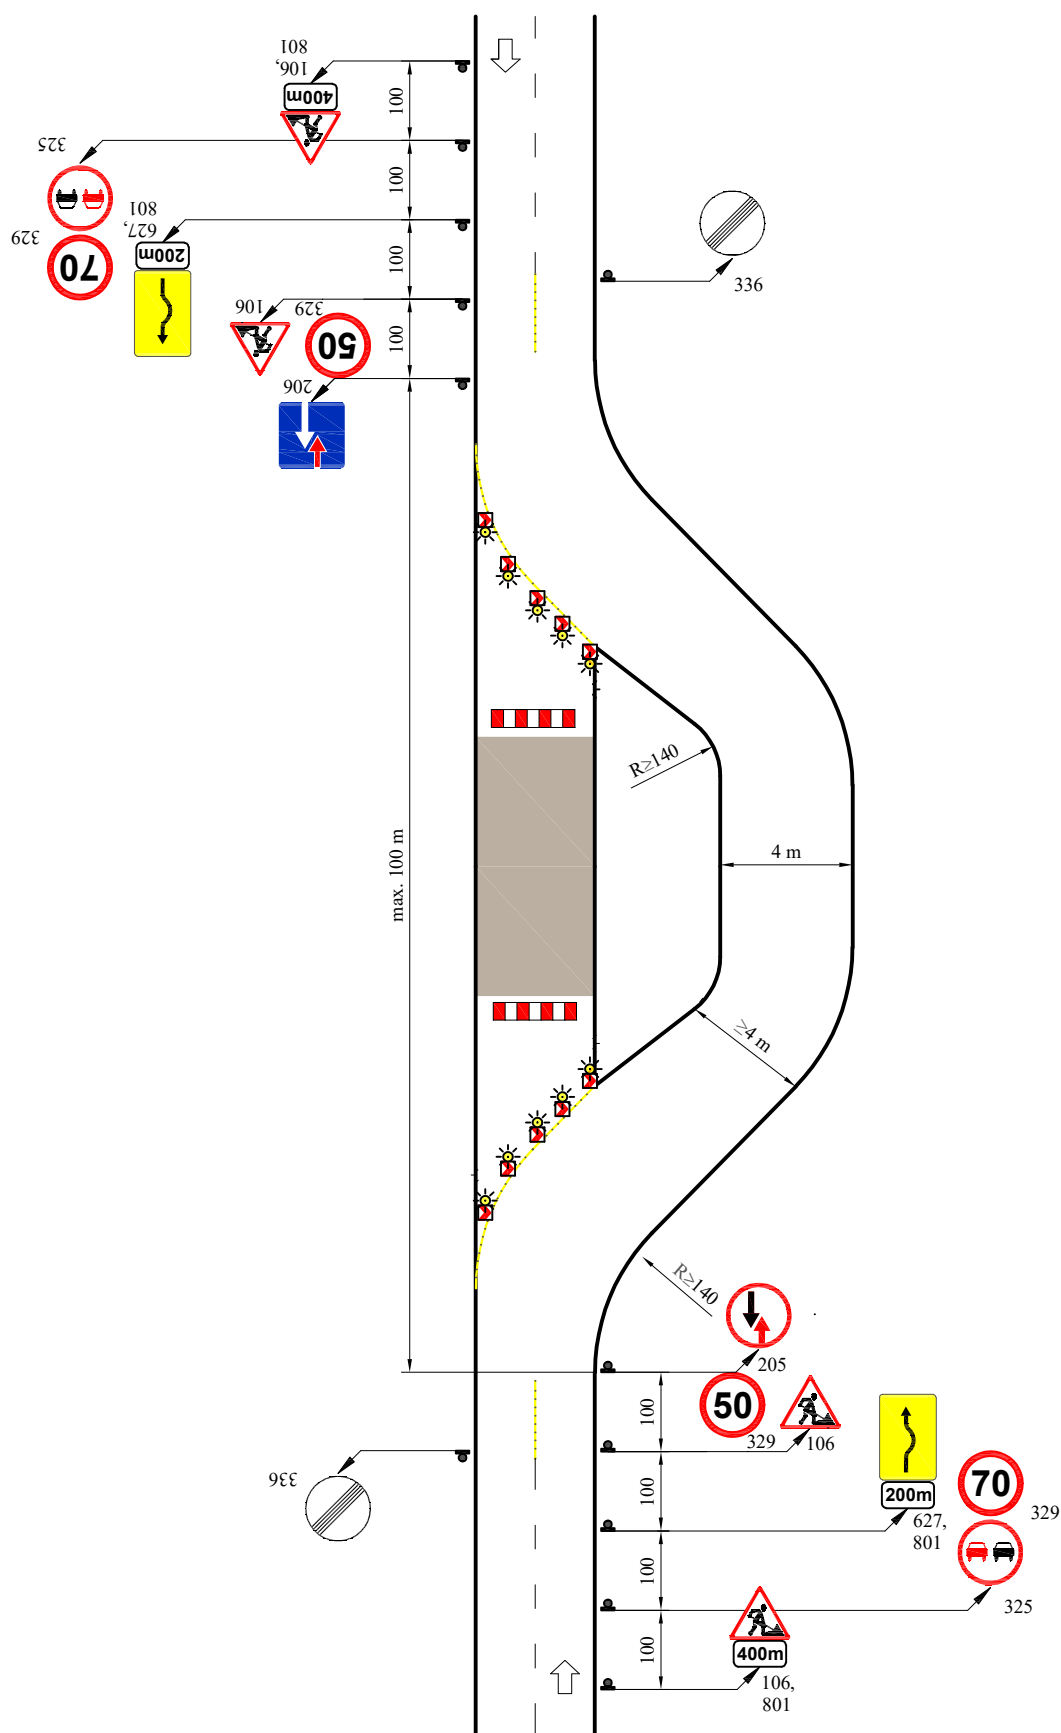

TES K I/18

***Eismo reguliavimas,
naudojant laikiną
važiuojamąją dalį darbo
vietoms apvažiuoti***

Pastabos:


Skersinis atitvērīmas – S (galima naudoti vienpusēs NG);
 didžiausias atstumas tarp jų – 6 m;
 pokrypis – apie 1:10;
 atlankoje ≥ 5 S (galima naudoti vienpusēs NG);
 ant kiekvieno S (galima naudoti vienpusēs NG) vienpusis SŽ.

Kelio ženklai Nr. 205 „Priešpriešinio eismo pirmenybė“ ir Nr. 206 „Pirmenybė priešpriešinio eismo atžvilgiu“ statomi atitinkama logika įvertinus konkrečios vietovės matomumo sąlygas.

TES K II/7
Kelkraščių, sankasos tvarkymo
darbų principinė schema

Pastabos:

- 1) Alternatyva – darbinė transporo priemonė su papildoma įranga – su mažąja blyksinčia rodykle.
- 2) Jei darbų zonoje yra sankryža, kelio ženklai Nr. 329, Nr. 325 ir Nr. 106 pakartotinai įrengiami už jos.

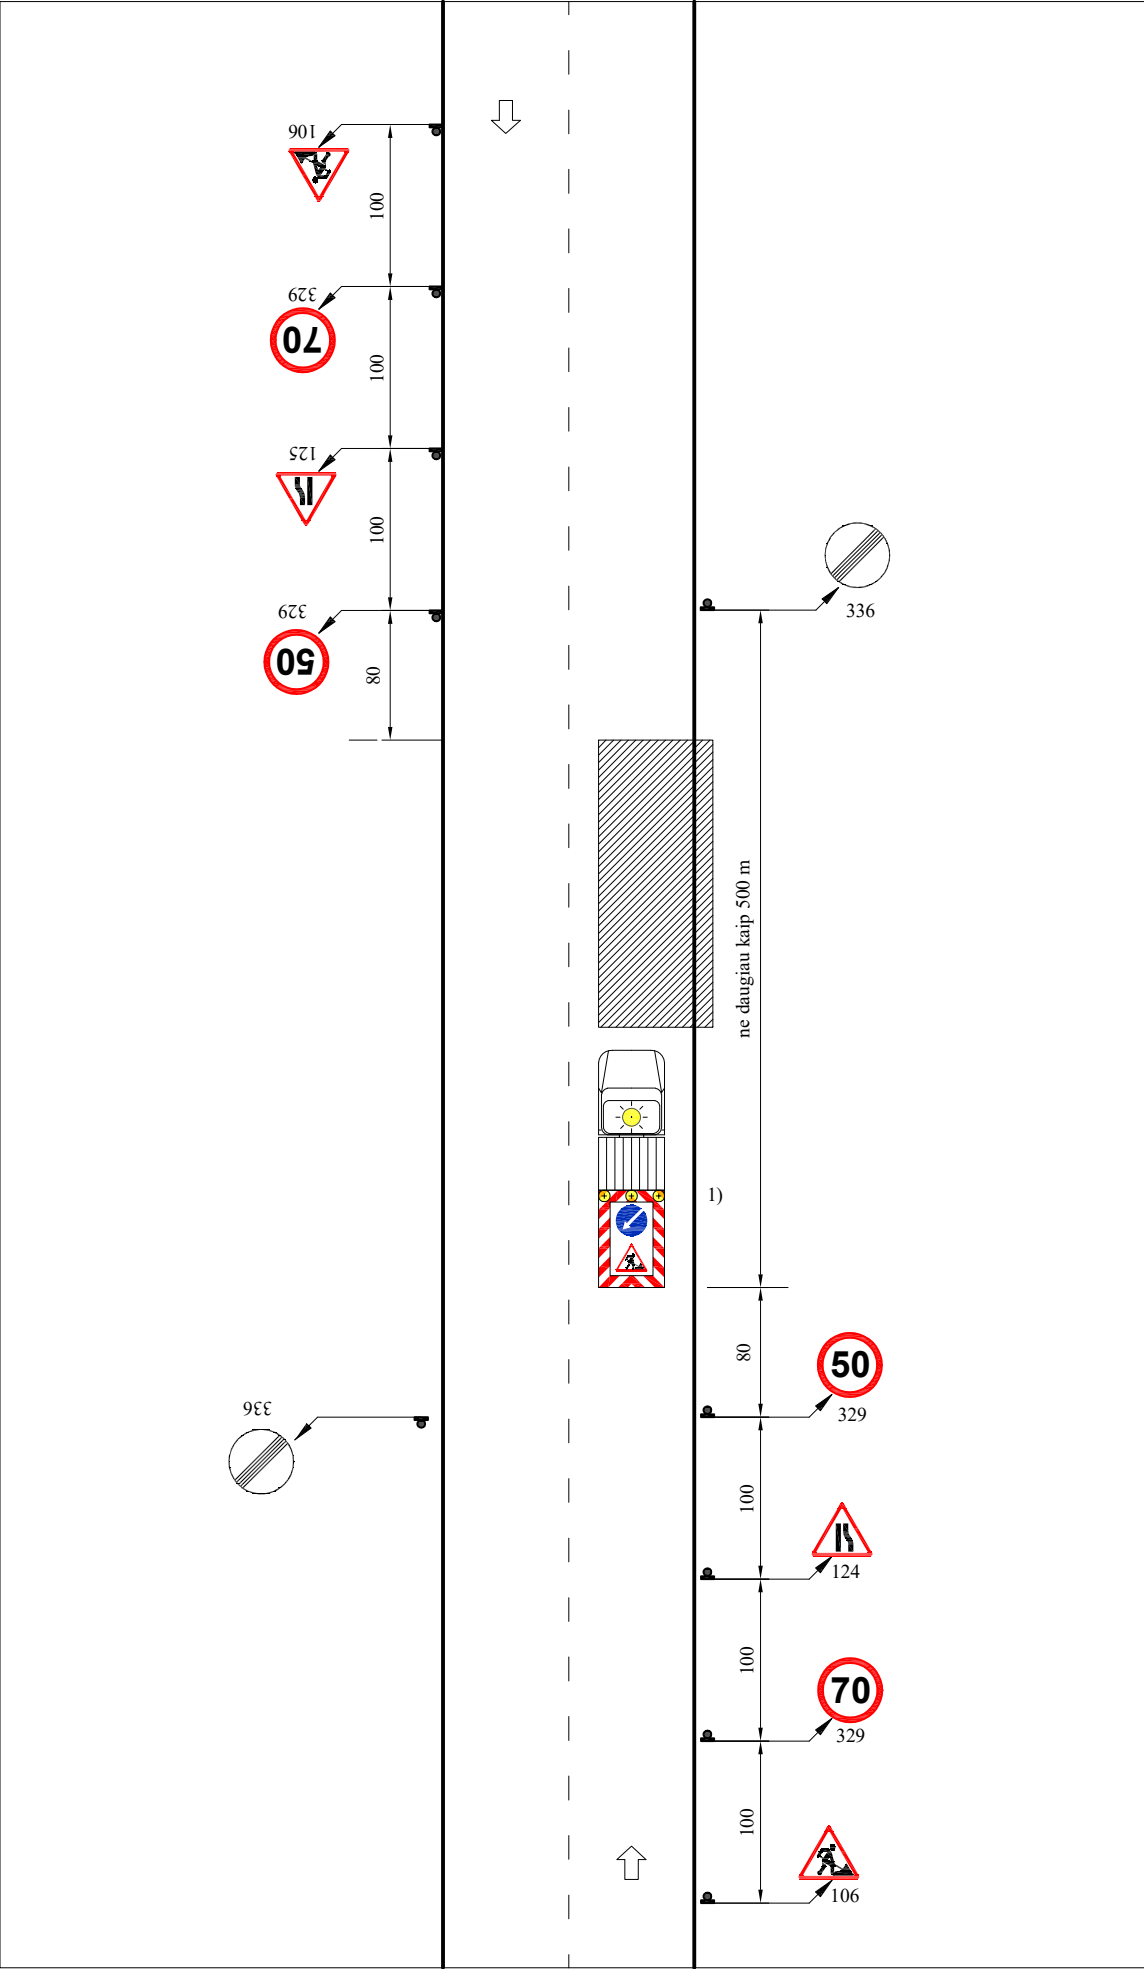

	50-150 m	Ženklinimo mašina su mažosiomis blyksinčiomis rodyklėmis ir orandžinės spalvos švyturėliu Transporto priemonė su kilnojamu atitvėrimo skydu ir blyksinčia rodykle	TES K II/9 <i>Trumpalaikė, judri važiuojamosios dalies krašte kelio ženklinimo darbo vieta magistraliniuose, krašto ir rajoniniuose keliuose (tik dienos metu)</i>
--	---	---	---