

II dalis

Asfalto danga ant išlygintos esamos dangos, 1–4 tipai

TURINYS

1. II–VI dangos konstrukcijos klasių skersinis profilis, 1 tipas	10
2. II ir III dangos konstrukcijos klasių skersinis profilis, 2 tipas	11
3. II–V dangos konstrukcijos klasių skersinis profilis, 3 tipas	12
4. II–V dangos konstrukcijos klasių skersinis profilis, 4 tipas	13

II dalyje pateikiami asfalto dangos ant išlygintos esamos dangos skersinių profilių 1, 2, 3 ir 4 tipai.

II dalį reikia skaityti kartu su šiomis dalimis:

I dalis. Teksto dokumentai.


VII dalis. Išilginis drenažas, 1–4 tipai ir skersinis drenažas.

VIII dalis. Skersinio drenažo detalės ir dangos konstrukcijos sandūros.

IX dalis. 1 priedas. Dangos konstrukcijos skersinių profilių įforminimo pavyzdžiai.

M hor. 1:100

M vert. 1:50

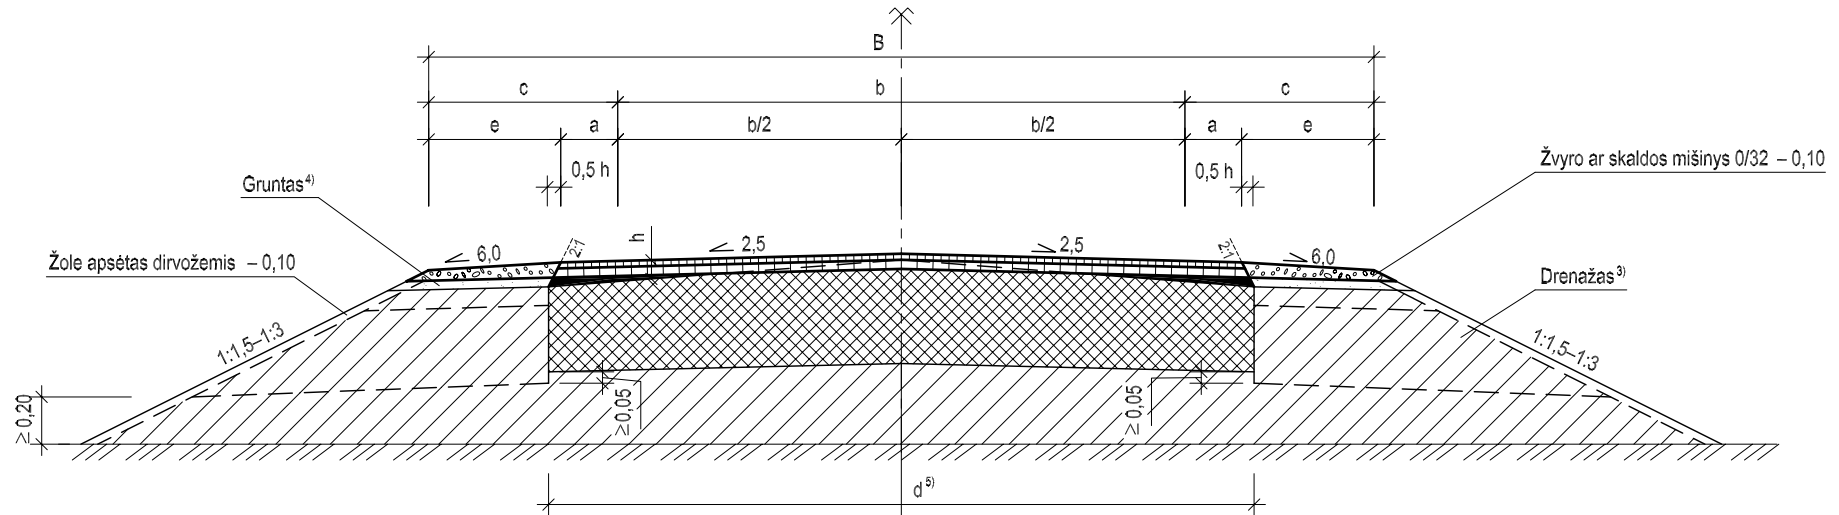

Esama dangos konstrukcija	Nurodomos sluoksnių medžiagos ir storiai
Projektinė dangos konstrukcija	Išlyginta ²⁾ esama danga
	Apatinis asfaltbetonio sluoksnis – 0,05 ¹⁾ ; 0,06
	Viršutinis dėvimasis asfaltbetonio sluoksnis – 0,04

¹⁾ taikoma III dangos konstrukcijos klasei.

²⁾ esama danga išlyginama frezavimu, išlyginamaisiais sluoksniais ar abiem būdais kartu.

³⁾ pagrindžiami drenažo poreikis ir tipas.


⁴⁾ ŽB, ŽG, ŽP, SB, SG, SP, ŽD, ŽM, SD, SM.

⁵⁾ nustatoma pagal tyrimų (tyrinėjimų) duomenis.

II ir III dangos konstrukcijos klasių
skersinis profilis
2 tipas

M hor. 1:100

M vert. 1:50

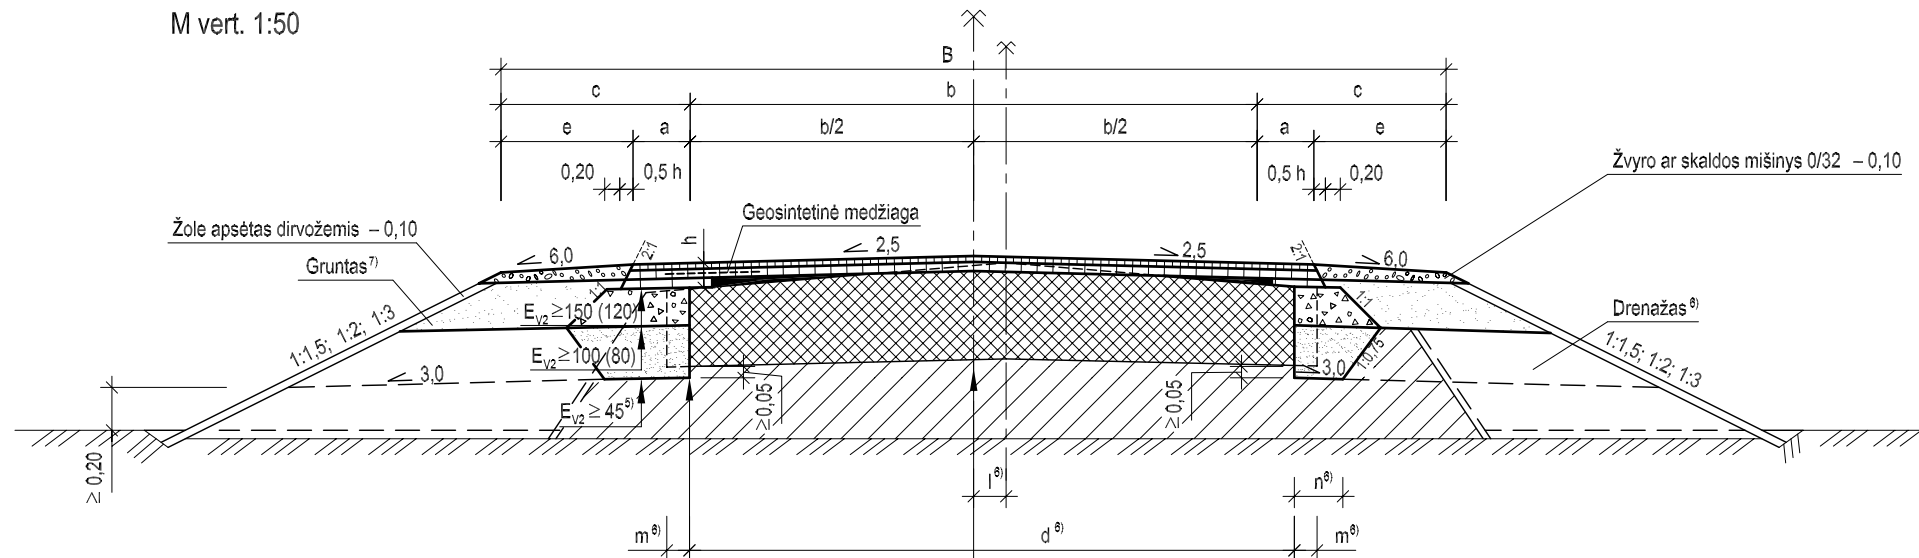

Sankasos gruntas

Šalčiui atsparus sluoksnis	- 0,30-0,55
Žvyro mišinys ar	- 0,25; 0,27; 0,30
skaldos mišinys, skalda	- 0,20; 0,22; 0,25; 0,27
Pagrindo asfaltbetonis ²⁾	- 0,06 ³⁾ ; 0,08
Apatinis asfaltbetonio sluoksnis	- 0,05 ¹⁾ ; 0,06
Viršutinis dėvimasis asfaltbetonio sluoksnis	- 0,04

Projektinė dangos
konstrukcija

Nurodomos sluoksnių medžiagos ir storiai	Esama dangos konstrukcija
Išlyginta ⁴⁾ esama danga	
Apatinis asfaltbetonio sluoksnis	- 0,05 ¹⁾ ; 0,06
Viršutinis dėvimasis asfaltbetonio sluoksnis	- 0,04

Projektinė dangos
konstrukcija

PASTABOS: 1. (...) – taikoma IV ir V dangos konstrukcijos klasėms.
2. E_{v2} reikšmės nurodytos MPa.

- 1) taikoma III ir V dangos konstrukcijos klasei.
- 2) netaikoma IV ir V dangos konstrukcijos klasėms.
- 3) taikoma III dangos konstrukcijos klasei.
- 4) esama danga išlyginama frezavimu, išlyginamaisiais sluoksniais ar abiem būdais kartu.
- 5) IV ir V dangos konstrukcijos klasėms nereglamentuojama.
- 6) pagrindžiami drenazo poreikis ir tipas.
- 7) ŽB, ŽG, ŽP, SB, SG, SP, ŽD, ŽM, SD, SM
- 8) pagrindžiama pagal tyrimų (tyrinėjimų) duomenis.

II–V dangos konstrukcijos klasių
skersinis profilis
4 tipas