

III dalis

Asfalto danga ant žvyro ir skaldos pagrindų, 5–7 tipai

TURINYS


5. VI dangos konstrukcijos klasės skersinis profilis, 5 tipas	14
6. II–V dangos konstrukcijos klasių skersinis profilis, 6 tipas	15
7. II ir III dangos konstrukcijos klasių skersinis profilis, 7 tipas	16

III dalyje pateikiami asfalto dangos ant žvyro ir skaldos pagrindų skersinių profilių 5, 6 ir 7 tipai.

III dalį reikia skaityti kartu su šiomis dalimis:

- I dalis. Teksto dokumentai.
- IV dalis. Asfalto danga ant žvyro ir skaldos pagrindų, 8–10 tipai.
- VII dalis. Išilginis drenažas, 1–4 tipai ir skersinis drenažas.
- VIII dalis. Skersinio drenažo detalės ir dangos konstrukcijos sandūros.
- IX dalis. 1 priedas. Dangos konstrukcijos skersinių profilių įforminimo pavyzdžiai.

M hor. 1:100
M vert. 1:50

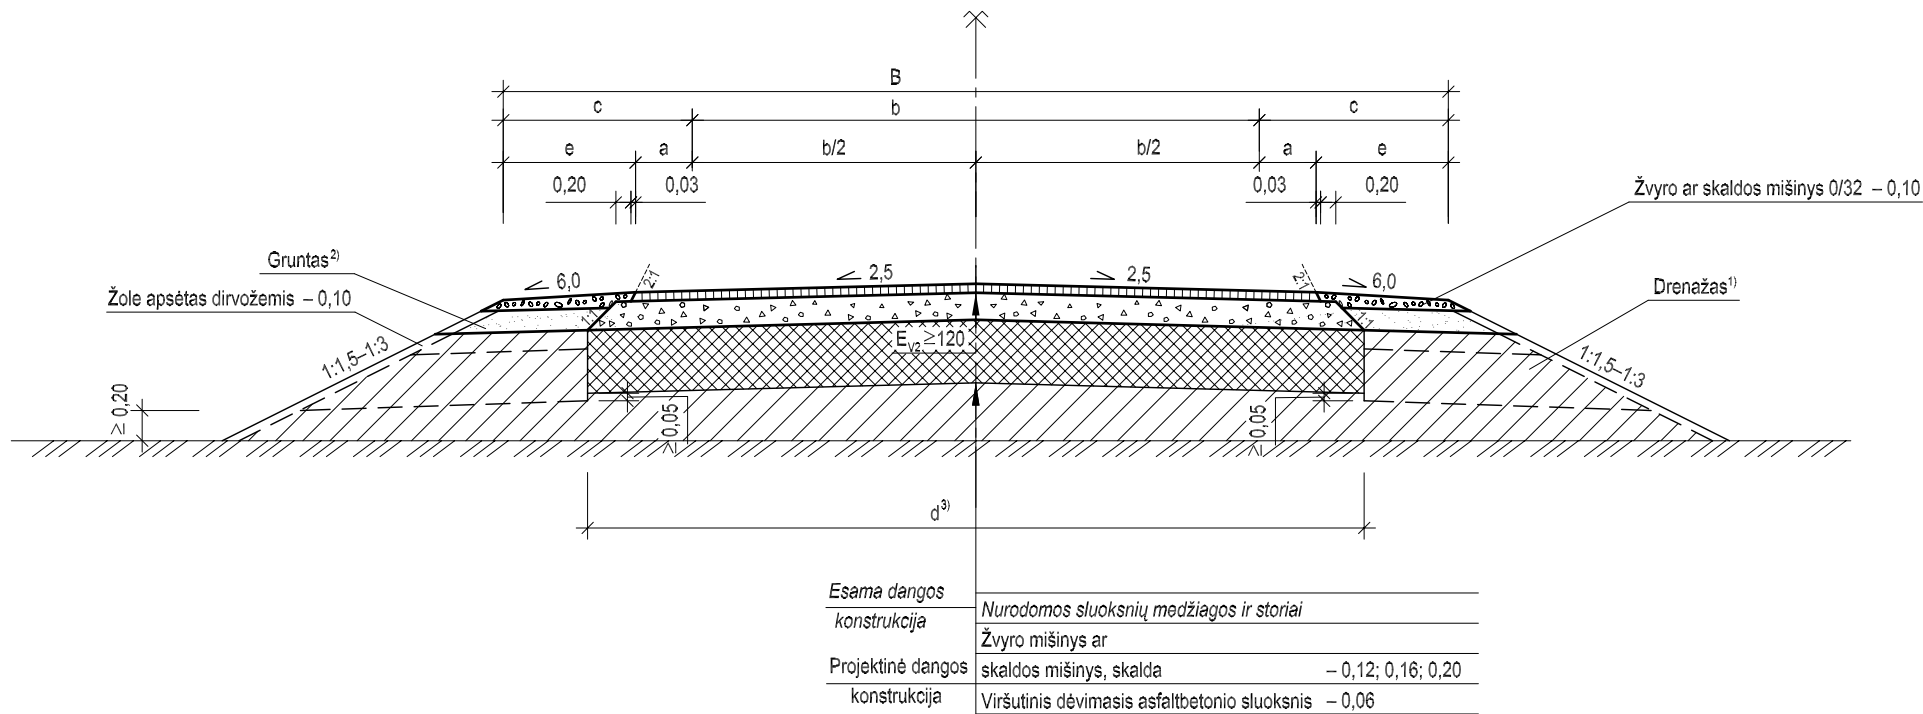


PASTABA: Ev₂ reikšmės nurodytos MPa

- ¹⁾ pagrindžiami drenažo poreikis ir tipas
²⁾ ŽB, ŽG, ŽP, SB, SG, SP, ŽD, ŽM, SD, SM
³⁾ nustatoma pagal tyrimų (tyrinėjimų) duomenis

VI dangos konstrukcijos klasės skersinis profilis
5 tipas

M vert. 1:50

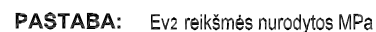

¹⁾ taikoma V dangos konstrukcijos klasei

2) pagrindžiami drenažo poreikis ir tipas

3) ŽB, ŽG, ŽP, SB, SG, SP, ŽD, ŽM, SD, SM


⁴⁾ nustatoma pagal tyrimų (tyrinėjimų) duomenis

VI dangos konstrukcijos klasės skersinis profilis

6 tipas

M hor. 1:100

M vert. 1:50

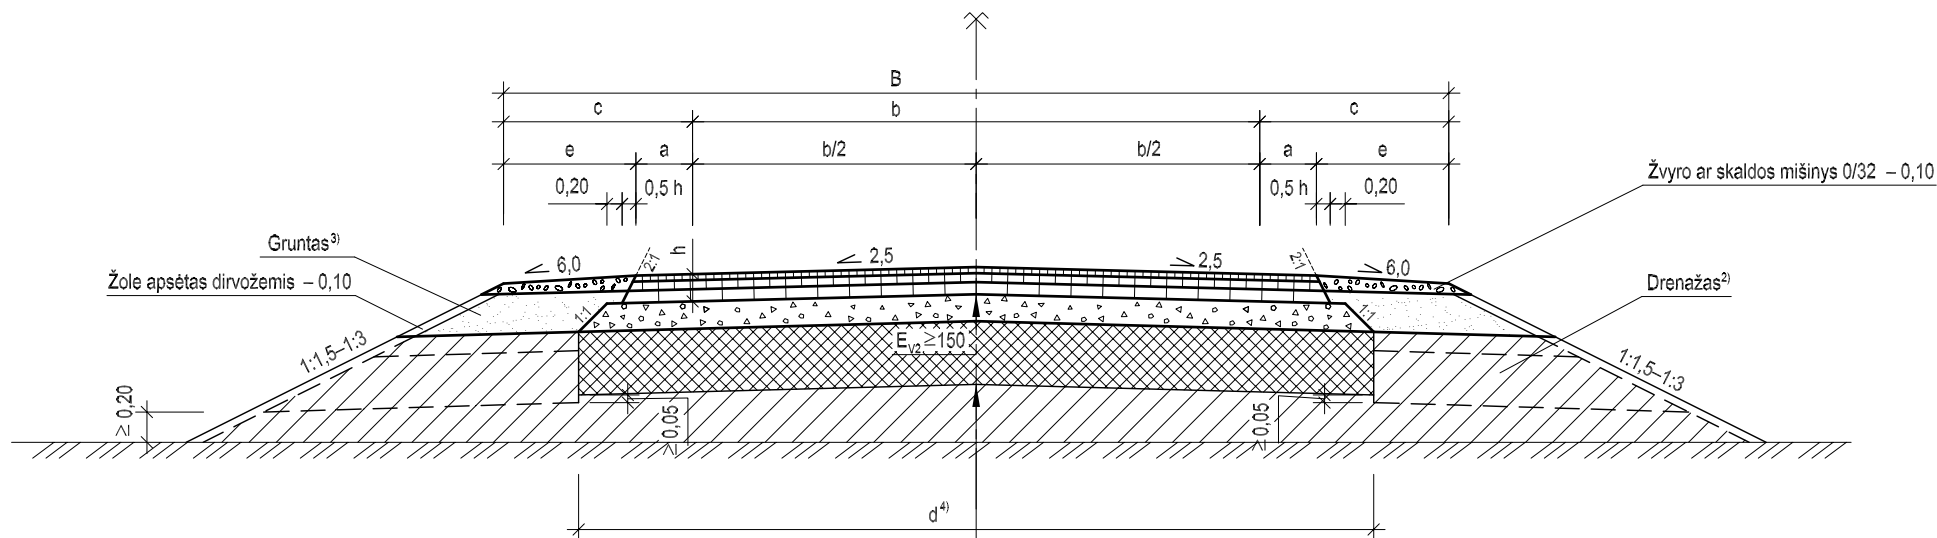

Esama dangos konstrukcija	Nurodomos sluoksnių medžiagos ir storiai
	Žvyro mišinys ar
	skaldos mišinys, skalda
	- 0,15; 0,20; 0,25
Projektinė dangos konstrukcija	Pagrindo asfaltbetonis
	- 0,06 ¹⁾ ; 0,08
	Apatinis asfaltbetonio sluoksnis ²⁾
	- 0,05 ¹⁾ ; 0,06
	Viršutinis dėvimasis asfaltbetonio sluoksnis
	- 0,04

PASTABA: Ev₂ reikšmės nurodytos MPa

¹⁾ taikoma III dangos konstrukcijos klasei

²⁾ pagrindžiami drenažo poreikis ir tipas

³⁾ ŽB, ŽG, ŽP, SB, SG, SP, ŽD, ŽM, SD, SM

⁴⁾ nustatoma pagal tyrimų (tyrinėjimų) duomenis

II ir III dangos konstrukcijos klasių skersinis profilis

7 tipas