

IV dalis

Asfalto danga ant žvyro ir skaldos pagrindų, 8–10 tipai

TURINYS

8. II–V dangos konstrukcijos klasių skersinis profilis, 8 tipas	17
9. II–V dangos konstrukcijos klasių skersinis profilis, 9 tipas	18
10. II ir III dangos konstrukcijos klasių skersinis profilis, 10 tipas	19


IV dalyje pateikiami asfalto dangos ant žvyro ir skaldos pagrindų skersinių profilių 8, 9 ir 10 tipai.

IV dalį reikia skaityti kartu su šiomis dalimis:

- I dalis. Teksto dokumentai.
- VII dalis. Išilginis drenažas, 1–4 tipai ir skersinis drenažas.
- VIII dalis. Skersinio drenažo detalės ir dangos konstrukcijos sandūros.
- IX dalis. 1 priedas. Dangos konstrukcijos skersinių profilių įforminimo pavyzdžiai.

M hor. 1:100

M vert. 1:50

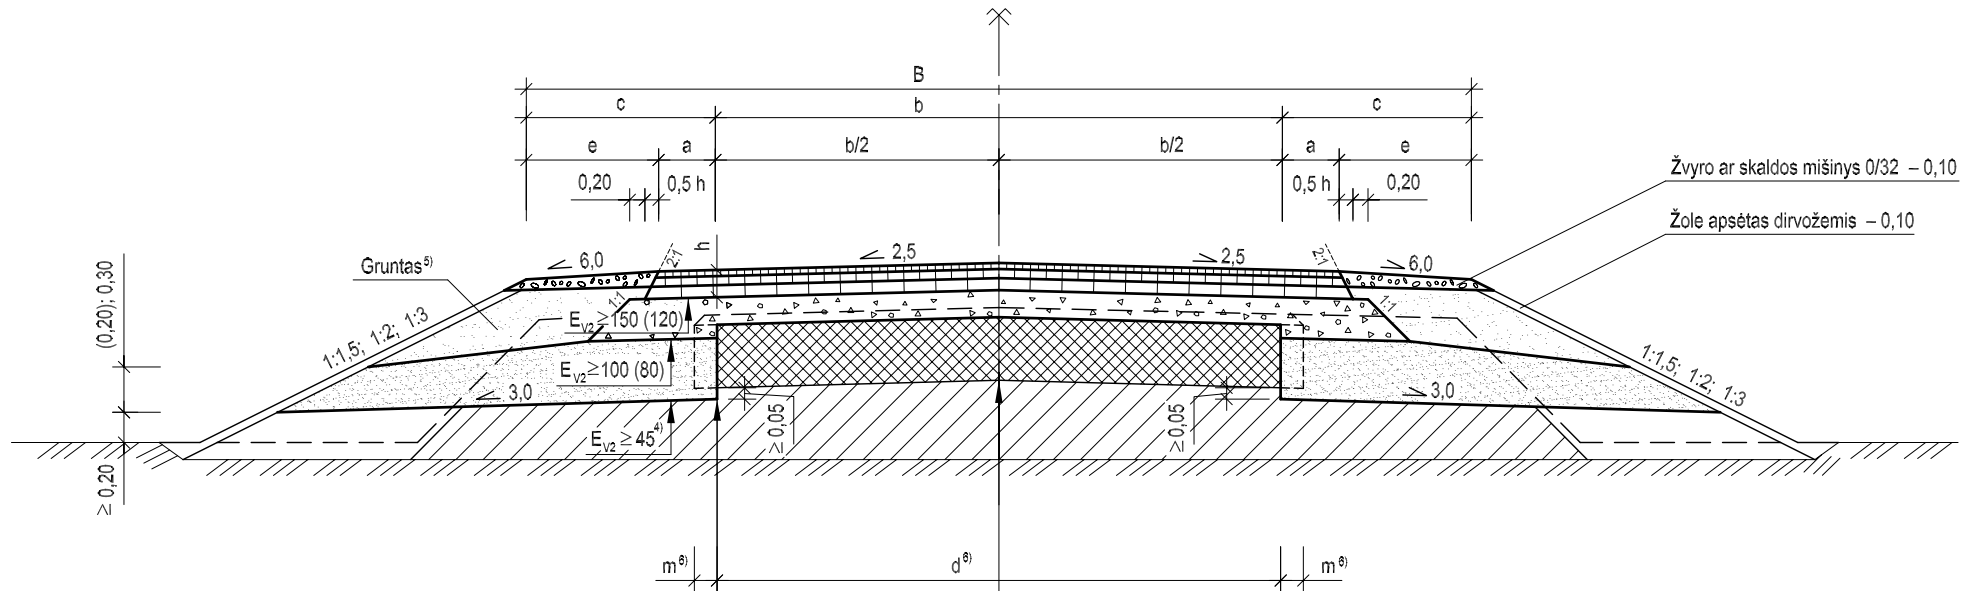

Sankasos gruntas

Šalčiui atsparus sluoksnis	– 0,30–0,55
Žvyro mišinys ar	– 0,25; 0,27; 0,30
skaldos mišinys, skalda	– 0,20; 0,22; 0,25; 0,27
Pagrindo asfaltbetonis ²⁾	– 0,06 ³⁾ ; 0,08
Apatinis asfaltbetonio sluoksnis	– 0,05 ¹⁾ ; 0,06
Viršutinis dėvimasis asfaltbetonio sluoksnis	– 0,04

Projektinė dangos
konstrukcija

Nurodomos sluoksnių medžiagos ir storiai

Žvyro mišinys ar	
skaldos mišinys, skalda	– 0,15; 0,20; 0,25
Pagrindo asfaltbetonis ²⁾	– 0,06 ³⁾ ; 0,08
Apatinis asfaltbetonio sluoksnis	– 0,05 ¹⁾ ; 0,06
Viršutinis dėvimasis asfaltbetonio sluoksnis	– 0,04

Esama dangos
konstrukcija

Projektinė dangos
konstrukcija

PASTABOS:


1. Projektinė ir esama kelio ašys gali nesutapti
2. (...) – taikoma IV ir V dangos konstrukcijos klasėms
3. E_{v2} reikšmės nurodytos MPa

- 1) taikoma III ir V dangos konstrukcijos klasėms
- 2) netaikoma IV ir V dangos konstrukcijos klasėms
- 3) taikoma III dangos konstrukcijos klasei
- 4) IV ir V dangos konstrukcijos klasėms neregamentuojama
- 5) ŽB, ŽG, ŽP, SB, SG, SP, ŽD, ŽM, SD, SM
- 6) pagrindžiama pagal tyrimų (tyrinėjimų) duomenis

II–V dangos konstrukcijos klasių skersinis profilis
8 tipas

M hor. 1:100

M vert. 1:50

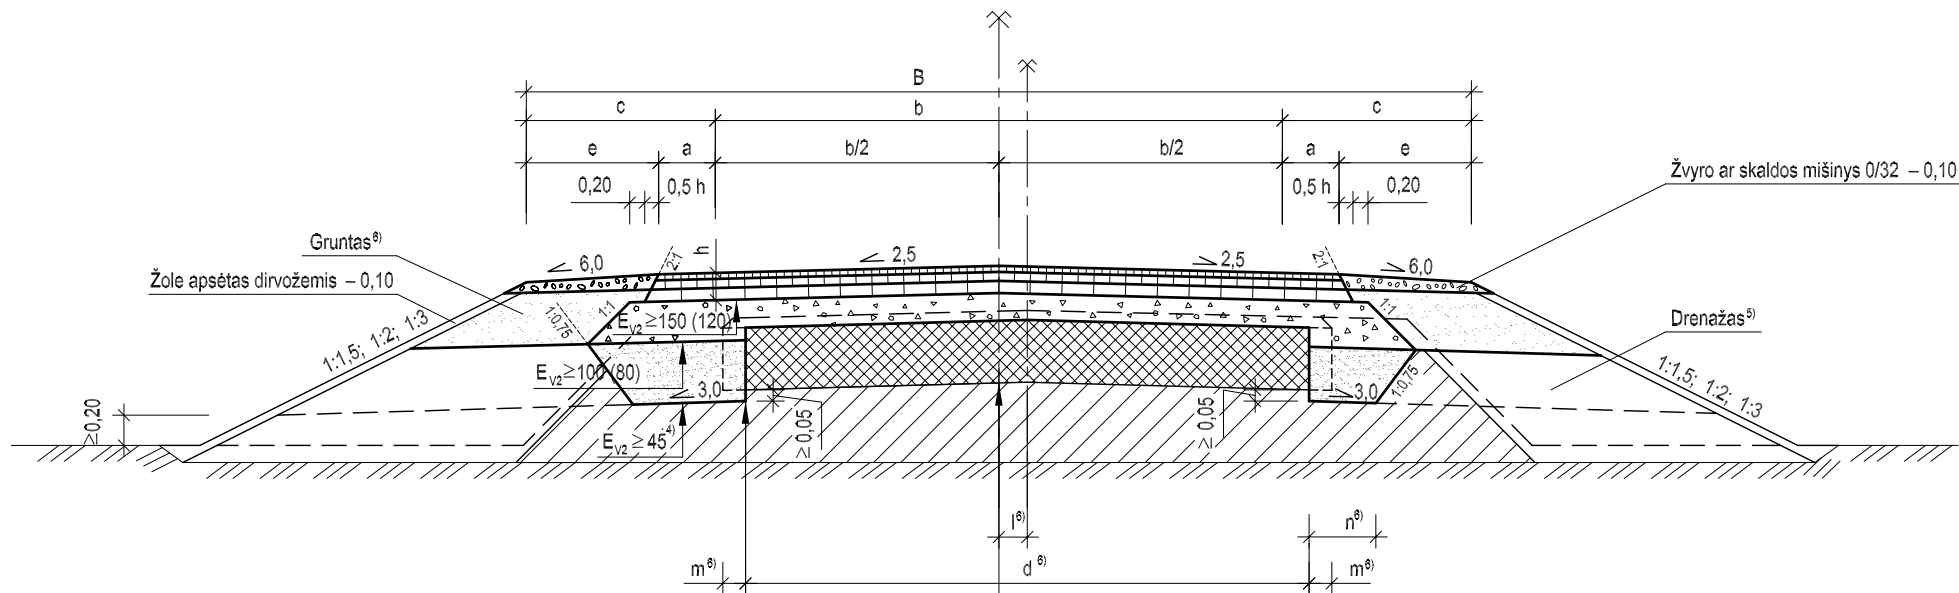

Sankasos gruntas		
Šalčiui atsparus sluoksnis	– 0,30–0,55	
Žvyro mišinys ar	– 0,25; 0,27; 0,30	
skaldos mišinys, skalda	– 0,20; 0,22; 0,25; 0,27	
Pagrindo asfaltbetonis ²⁾	– 0,06 ³⁾ ; 0,08	
Apatinis asfaltbetonio sluoksnis	– 0,05 ¹⁾ ; 0,06	
Viršutinis dėvimasis asfaltbetonio sluoksnis	– 0,04	

Nurodomos sluoksnių medžiagos ir storiai		Esama dangos konstrukcija
Žvyro mišinys ar		
skaldos mišinys, skalda	– 0,15; 0,20; 0,25	Projektinė dangos konstrukcija
Pagrindo asfaltbetonis ²⁾	– 0,06 ³⁾ ; 0,08	
Apatinis asfaltbetonio sluoksnis	– 0,05 ¹⁾ ; 0,06	
Viršutinis dėvimasis asfaltbetonio sluoksnis	– 0,04	


PASTABOS: 1. (...) – taikoma IV ir V dangos konstrukcijos klasėms
2. E_{v2} reikšmės nurodytos MPa

- 1) taikoma III ir V dangos konstrukcijos klasėms
- 2) netaikoma IV ir V dangos konstrukcijos klasėms
- 3) taikoma III dangos konstrukcijos klasei
- 4) IV ir V dangos konstrukcijos klasėms neregamentuojama
- 5) pagrindžiami drenažo poreikis ir tipas
- 6) ŽB, ŽG, ŽP, SB, SG, SP, ŽD, ŽM, SD, SM
- 7) pagrindžiama pagal tyrimų (tyrinėjimų) duomenis

II–V dangos konstrukcijos klasių skersinis profilis
9 tipas

M hor. 1:100

M vert. 1:50

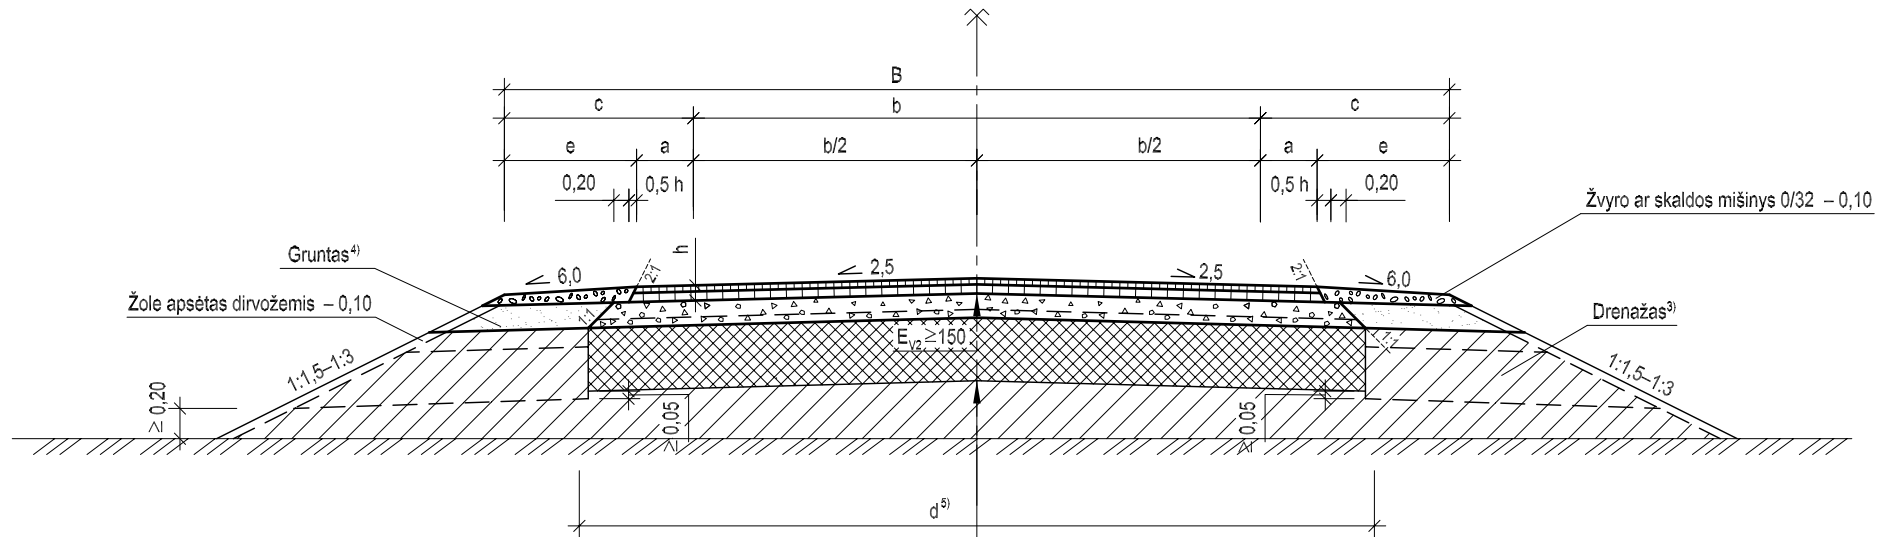

Esama dangos konstrukcija	Nurodomos sluoksnių medžiagos ir storiai
Projektinė dangos konstrukcija	Trupinto asfaltbetonio ²⁾ ir skaldos mišinys – 0,12; 0,16; 0,20
	Apatinis asfaltbetonio sluoksnis – 0,05 ¹⁾ ; 0,06
	Viršutinis dėvimasis asfaltbetonio sluoksnis – 0,04

PASTABA: Ev₂ reikšmės nurodytos MPa

- ¹⁾ taikoma III dangos konstrukcijos klasei
- ²⁾ esama asfaltbetonio danga sutrupinama visame storiyje
- ³⁾ pagrindžiami drenažo poreikis ir tipas
- ⁴⁾ ŽB, ŽG, ŽP, SB, SG, SP, ŽD, ŽM, SD, SM
- ⁵⁾ nustatoma pagal tyrimų (tyrinėjimų) duomenis

II ir III dangos konstrukcijos klasių skersinis profilis
10 tipas