

V dalis

Asfalto danga ant perdirbto asfaltbetonio pagrindo, 11 tipas ir asfalto danga ant stabilizuotų pagrindų, 12 ir 13 tipai

TURINYS

11. II ir III dangos konstrukcijos klasių skersinis profilis, 11 tipas	20
12. II ir III dangos konstrukcijos klasių skersinis profilis, 12 tipas	21
13. II ir III dangos konstrukcijos klasių skersinis profilis, 13 tipas	22


V dalyje pateikiami asfalto dangos ant perdirbto asfaltbetonio pagrindo skersinio profilio 11 tipas ir ant stabilizuotų pagrindų – 12 ir 13 tipai.

V dalį reikia skaityti kartu su šiomis dalimis:

- I dalis. Teksto dokumentai.
- IV dalis. Asfalto danga ant žvyro ir skaldos pagrindų, 8–10 tipai.
- VII dalis. Išilginis drenažas, 1–4 tipai ir skersinis drenažas.
- VIII dalis. Skersinio drenažo detalės ir dangos konstrukcijos sandūros.
- IX dalis. 1 priedas. Dangos konstrukcijos skersinių profilių įforminimo pavyzdžiai.

M hor. 1:100

M vert. 1:50

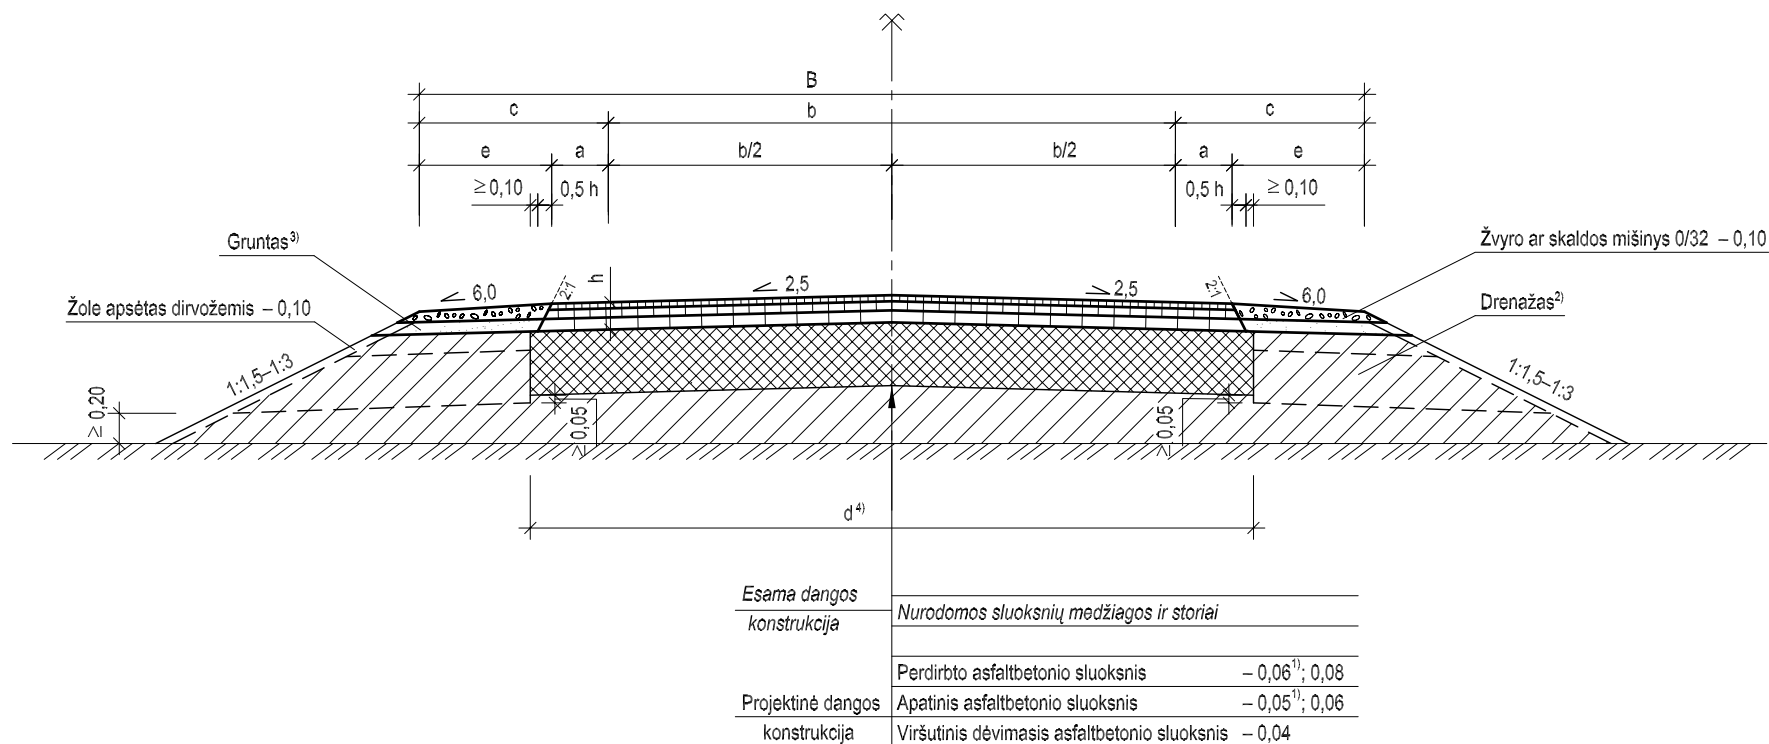

¹⁾ taikoma III dangos konstrukcijos klasei

²⁾ pagrindžiami drenažo poreikis ir tipas


³⁾ ŽB, ŽG, ŽP, SB, SG, SP, ŽD, ŽM, SD, SM

⁴⁾ nustatoma pagal tyrimų (tyrinėjimų) duomenis

II ir III dangos konstrukcijos klasių skersinis profilis

11 tipas

M vert. 1:50

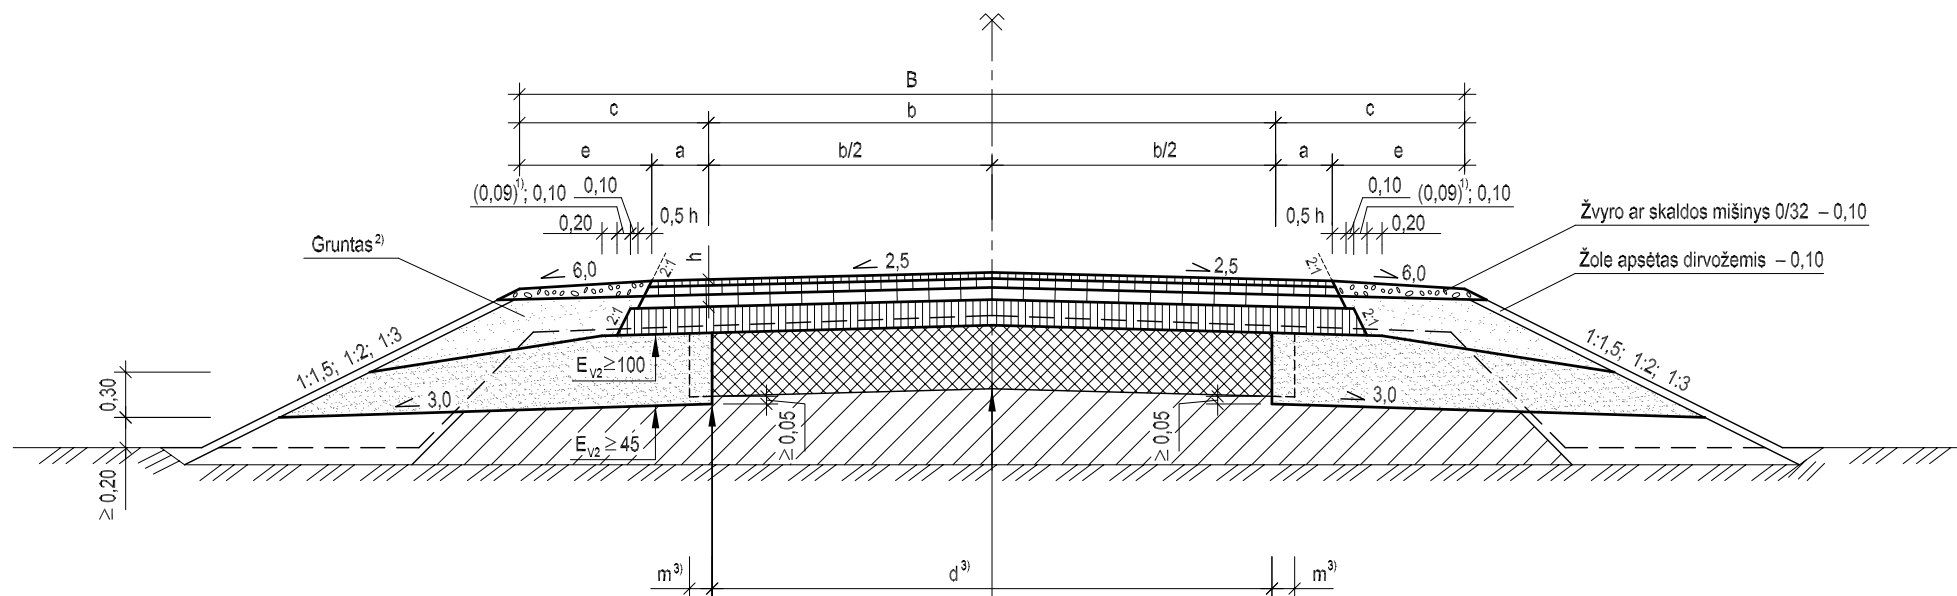

Projektinė dangos konstrukcija	Sankasos gruntas	
	Šalčiai atsparus sluoksnis	– 0,30–0,60
	Stabilizuotų mineralinių medžiagų sluoksnis	– 0,18 ¹⁾ ; 0,19
	Pagrindo asfaltbetonis	– 0,06 ¹⁾ ; 0,08
	Apatinis asfaltbetonio sluoksnis	– 0,05 ¹⁾ ; 0,06
	Viršutinis dėvimasis asfaltbetonio sluoksnis	– 0,04

Nurodomos sluoksnių medžiagos ir storiai	Esama dangos konstrukcija
Stabilizuotų mineralinių medžiagų sluoksnis – 0,18 ¹⁾ ; 0,19	Projektinė dangos konstrukcija
Pagrindo asfaltbetonis – 0,06 ¹⁾ ; 0,08	
Apatinis asfaltbetonio sluoksnis – 0,05 ¹⁾ ; 0,06	
Viršutinis dėvimasis asfaltbetonio sluoksnis – 0,04	


PASTABOS: 1. Projektinė ir esama kelio ašys gali nesutapti
2. Ev2 reikšmės nurodytos MPa

- 1) taikoma III dangos konstrukcijos klasei
- 2) ŽB, ŽG, ŽP, SB, SG, SP, ŽD, ŽM, SD, SM
- 3) pagrindžiama pagal tyrimų (tyrinėjimų) duomenis

II ir III dangos konstrukcijos klasių skersinis profilis
12 tipas

M hor. 1:100

M vert. 1:50

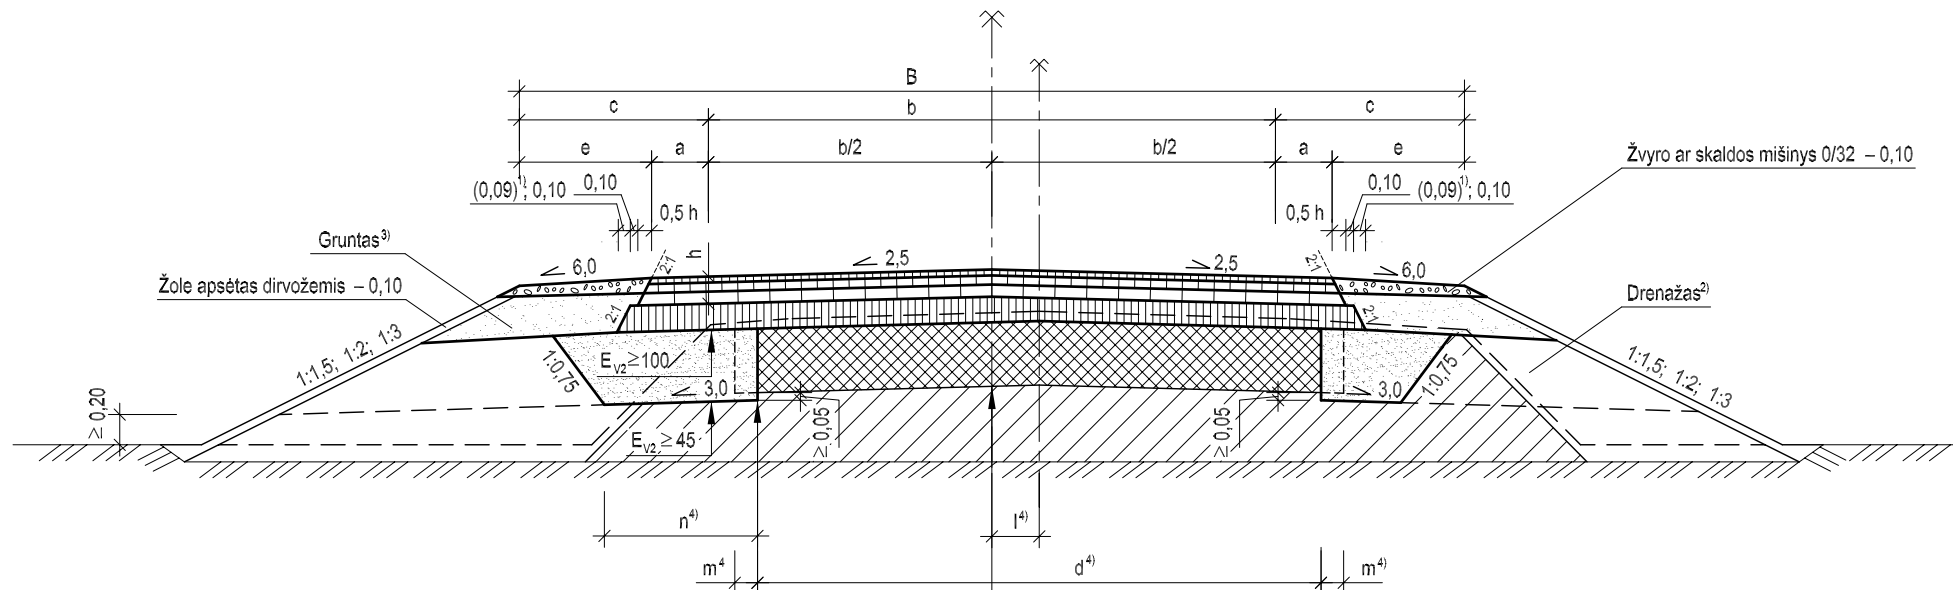

Projektinė dangos konstrukcija	Sankasos gruntas	
	Šalčiui atsparus sluoksnis	- 0,30-0,60
	Stabilizuotų mineralinių medžiagų sluoksnis	- 0,18 ¹⁾ ; 0,19
	Pagrindo asfaltbetonis	- 0,06 ¹⁾ ; 0,08
	Apatinis asfaltbetonio sluoksnis	- 0,05 ¹⁾ ; 0,06
	Viršutinis dėvimasis asfaltbetonio sluoksnis	- 0,04

Nurodomos sluoksnių medžiagos ir storiai		Esama dangos konstrukcija
Stabilizuotų mineralinių medžiagų sluoksnis		- 0,18 ¹⁾ ; 0,19
Pagrindo asfaltbetonis		- 0,06 ¹⁾ ; 0,08
Apatinis asfaltbetonio sluoksnis		- 0,05 ¹⁾ ; 0,06
Viršutinis dėvimasis asfaltbetonio sluoksnis		- 0,04
		Projektinė dangos konstrukcija

PASTABA: Ev2 reikšmės nurodytos MPa

- 1) taikoma III dangos konstrukcijos klasei
- 2) pagrindžiami drenažo poreikis ir tipas
- 3) ŽB, ŽG, ŽP, SB, SG, SP, ŽD, ŽM, SD, SM
- 4) pagrindžiama pagal tyrimų (tyrinėjimų) duomenis

II ir III dangos konstrukcijos klasių skersinis profilis
13 tipas