

VI dalis

Žvyrkelių asfalto danga, 1_{žv}–4_{žv} tipai

TURINYS


14. Žvyrkelių VI dangos konstrukcijos klasės skersinis profilis, 1 _{žv} tipas	23
15. Žvyrkelių IV ir V dangos konstrukcijos klasių skersinis profilis, 2 _{žv} tipas	24
16. Žvyrkelių IV ir V dangos konstrukcijos klasių skersinis profilis, 3 _{žv} tipas	25
17. Žvyrkelių IV ir V dangos konstrukcijos klasių skersinis profilis, 4 _{žv} tipas	26

VI dalyje pateikiami žvyrkelių asfalto dangos skersinių profilių 1_{žv}, 2_{žv}, 3_{žv} ir 4_{žv} tipai.

VI dalį reikia skaityti kartu su šiomis dalimis:

- I dalis. Teksto dokumentai.
- VII dalis. Išilginis drenažas, 1–4 tipai ir skersinis drenažas.
- VIII dalis. Skersinio drenažo detalės ir dangos konstrukcijos sandūros.
- IX dalis. 1 priedas. Dangos konstrukcijos skersinių profilių įforminimo pavyzdžiai.

M vert. 1:50

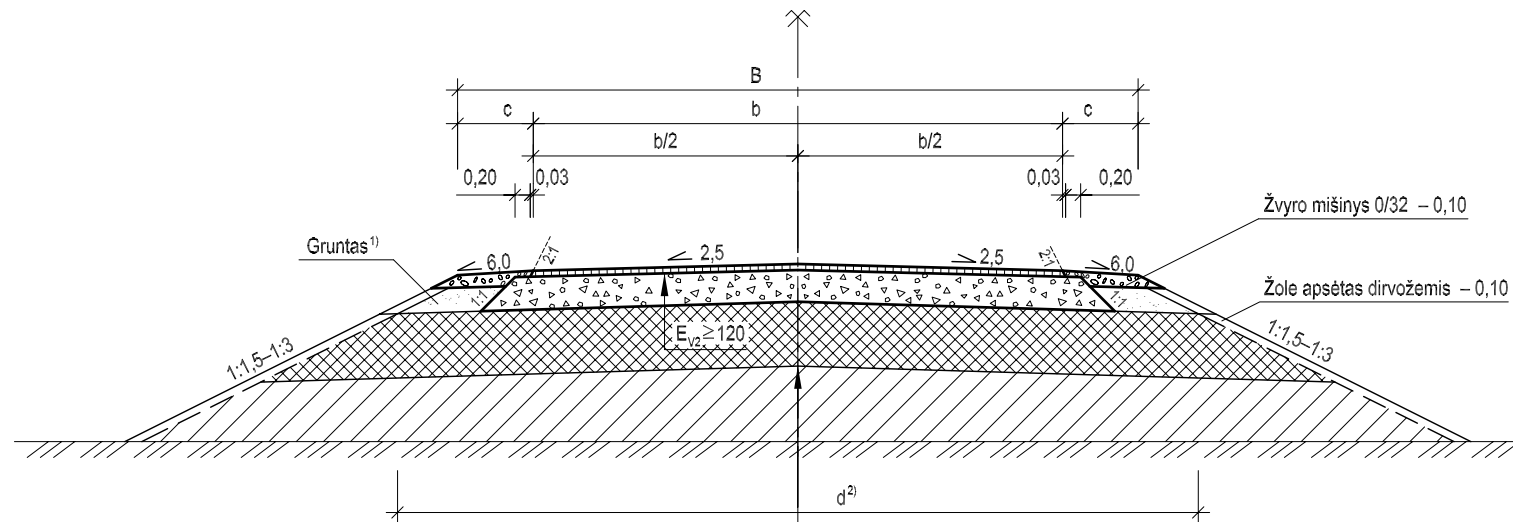


Esama dangos konstrukcija	Nurodomos sluoksnių medžiagos ir storiai	
	Žvyro mišinys ar skaldos mišinys	– 0,12; 0,16; 0,20
Projektinė dangos konstrukcija	Viršutinis dėvimasis asfaltbetonio sluoksnis	– 0,12; 0,15; 0,18
		– 0,06

¹⁾ ŽB, ŽG, ŽP, SB, SG, SP, ŽD, ŽM, SD, SM

²⁾ nustatoma pagal tyrimų (tyrinėjimų) duomenis

Žvyrkelių VI dangos konstrukcijos klasės
skersinis profilis
1žv tipas

M vert. 1:50

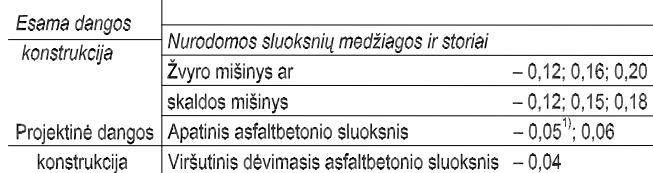


PASTABOS:

1. Projektinė ir esama kelio ašys gali nesutapti
2. Evz reikšmės nurodytos MPa

- 1) taikoma V dangos konstrukcijos klasei
- 2) pagrindžiami drenažo poreikis ir tipas
- 3) ŽB, ŽG, ŽP, SB, SG, SP, ŽD, ŽM, SD, SM
- 4) nustatoma pagal tyrimų (tyrinėjimų) duomenis

Žvyrkelių IV ir V dangos konstrukcijos klasių
skersinis profilis
3žv tipas

M hor. 1:100
M vert. 1:50

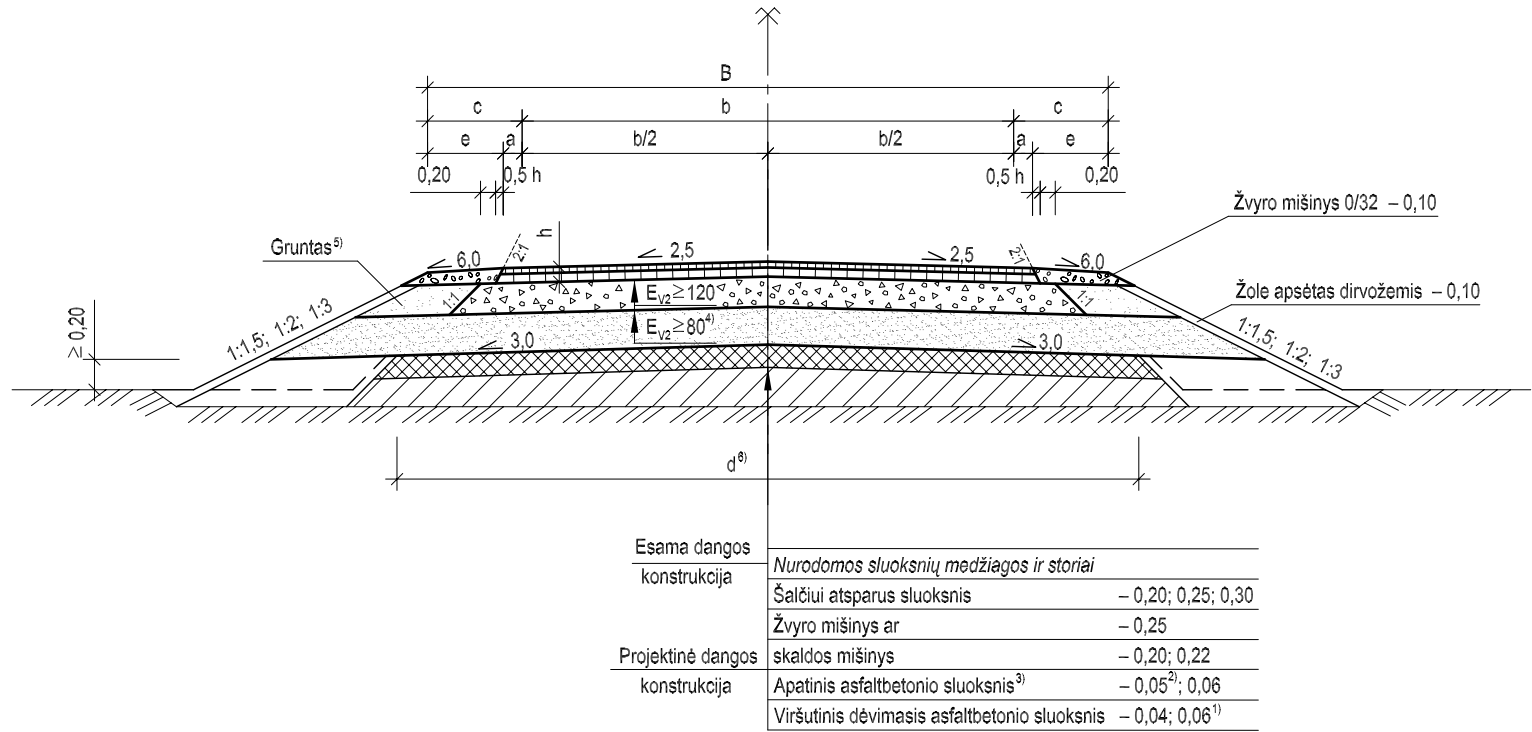

PASTABOS: 1. Projektinė ir esama kelio ašys gali nesutapti
2. Ev₂ reikšmės nurodytos MPa

- 1) taikoma VI dangos konstrukcijos klasei
2) taikoma V dangos konstrukcijos klasei
3), 4) netaikoma VI dangos konstrukcijos klasei
5) ŽB, ŽG, ŽP, SB, SG, SP, ŽD, ŽM, SD, SM
6) nustatoma pagal tyrimų (tyrinėjimų) duomenis

Žvyrkelių IV ir V dangos konstrukcijos klasių
skersinis profilis
4žv tipas