

VII dalis**Išilginis drenažas, 1–4 tipai ir skersinis drenažas****TURINYS**

18. Dangos konstrukcijos išilginio drenažo skersiniai profiliai 1 ir 2	27
19. Dangos konstrukcijos išilginio drenažo skersiniai profiliai 3 ir 4.....	28
20. Dangos konstrukcijos skersinis drenažas	29

VII dalyje pateikiami dangų konstrukcijų išilginio drenažo skersinių profilių 1, 2, 3 ir 4 tipai bei skersinis drenažas.


VII dalį reikia skaityti kartu su šiomis dalimis:

I dalis. Teksto dokumentai.

VIII dalis. Skersinio drenažo detalės ir dangos konstrukcijos sandūros.

Kitomis pasirinktomis (II–VI, IX) dalimis pagal poreikį.


M 1:40

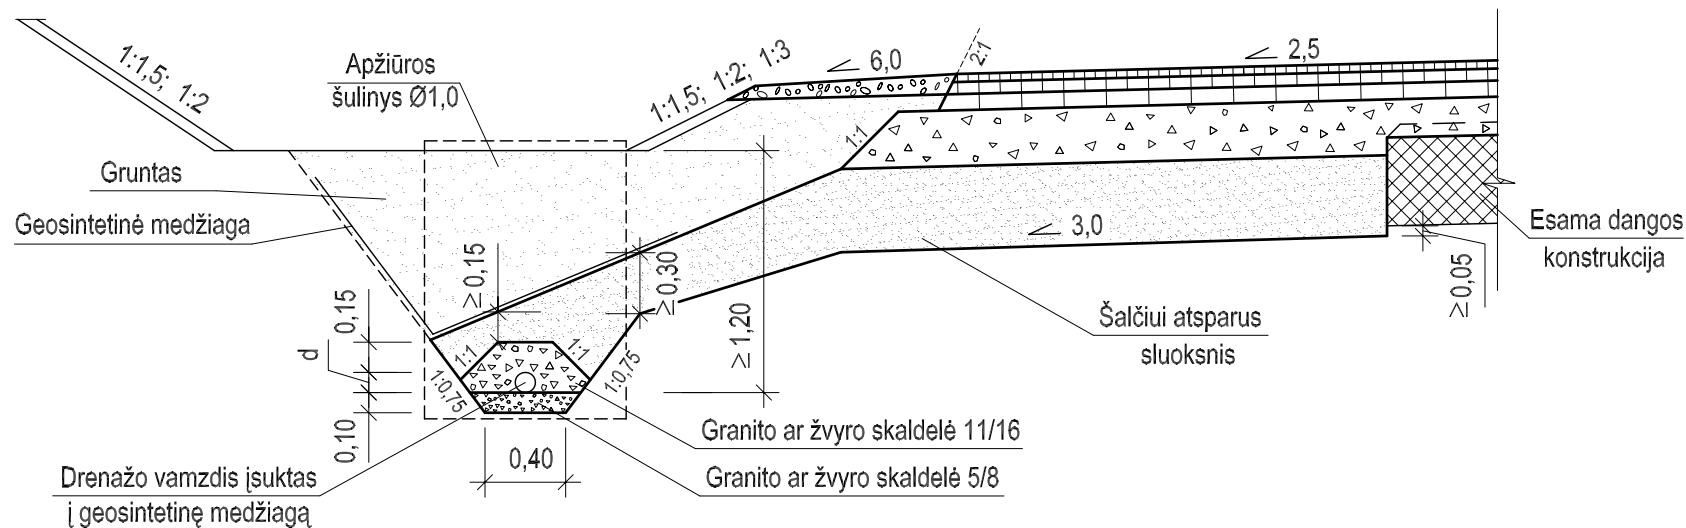




Dangos konstrukcijos išilginio drenažo
skersiniai profiliai 3 ir 4

M 1:40

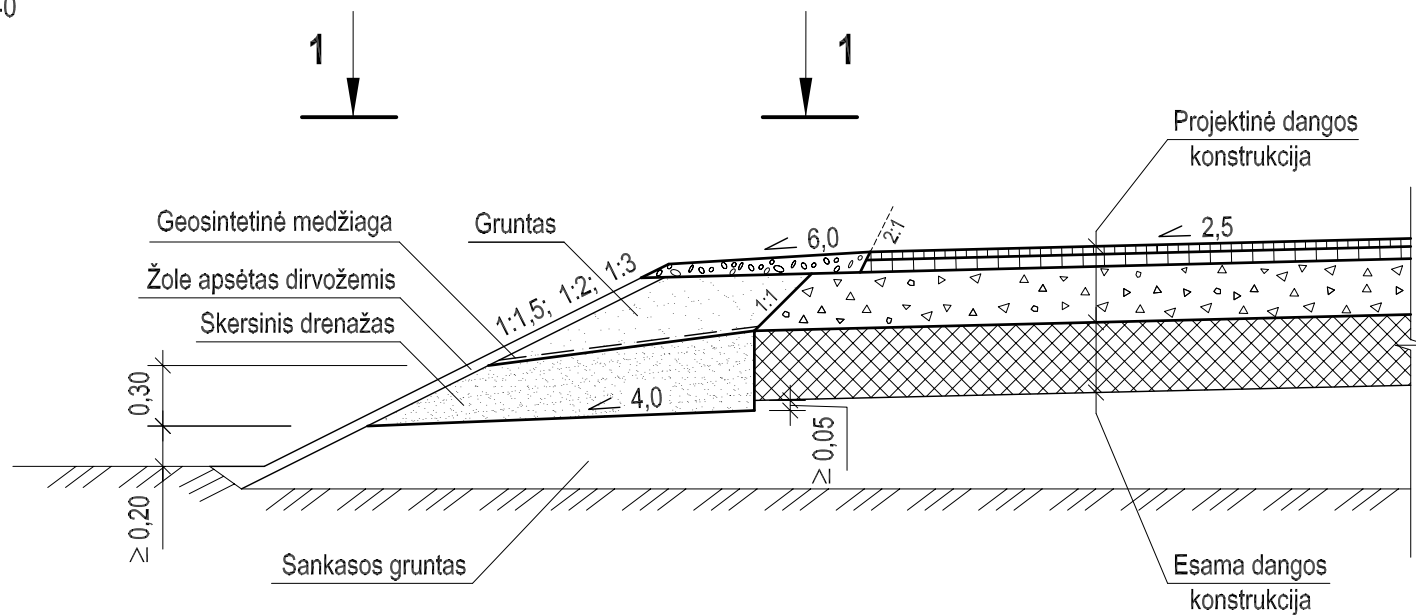

VAIZDAS 1-1

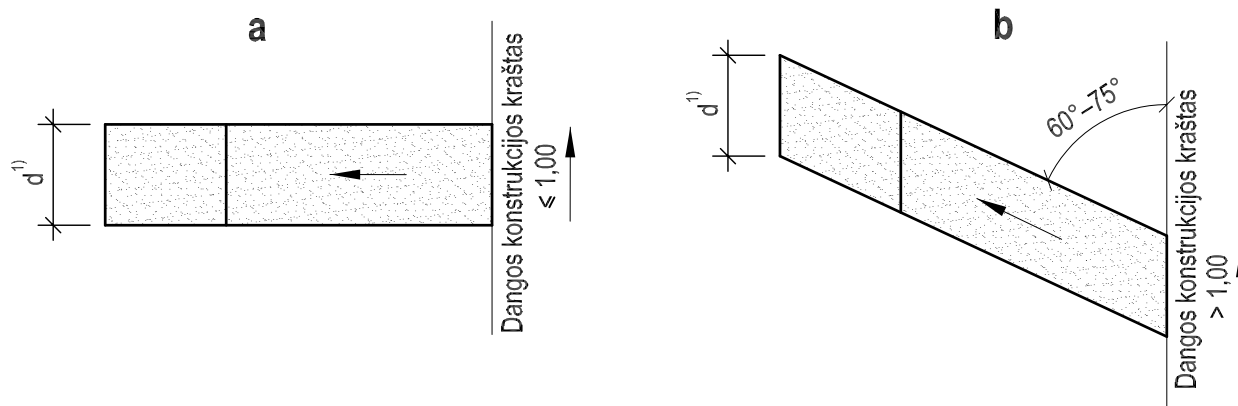

PASTABA: Skersiniai drenažai rengiami:

a) statmenai kelio ašiai, kai kelio išilginis nuolydis ne didesnis kaip 1,0 %,

b) $60^\circ - 75^\circ$ kampu, kai kelio išilginis nuolydis didesnis kaip 1,0 %.

Dangos konstrukcijos skersinis drenažas