
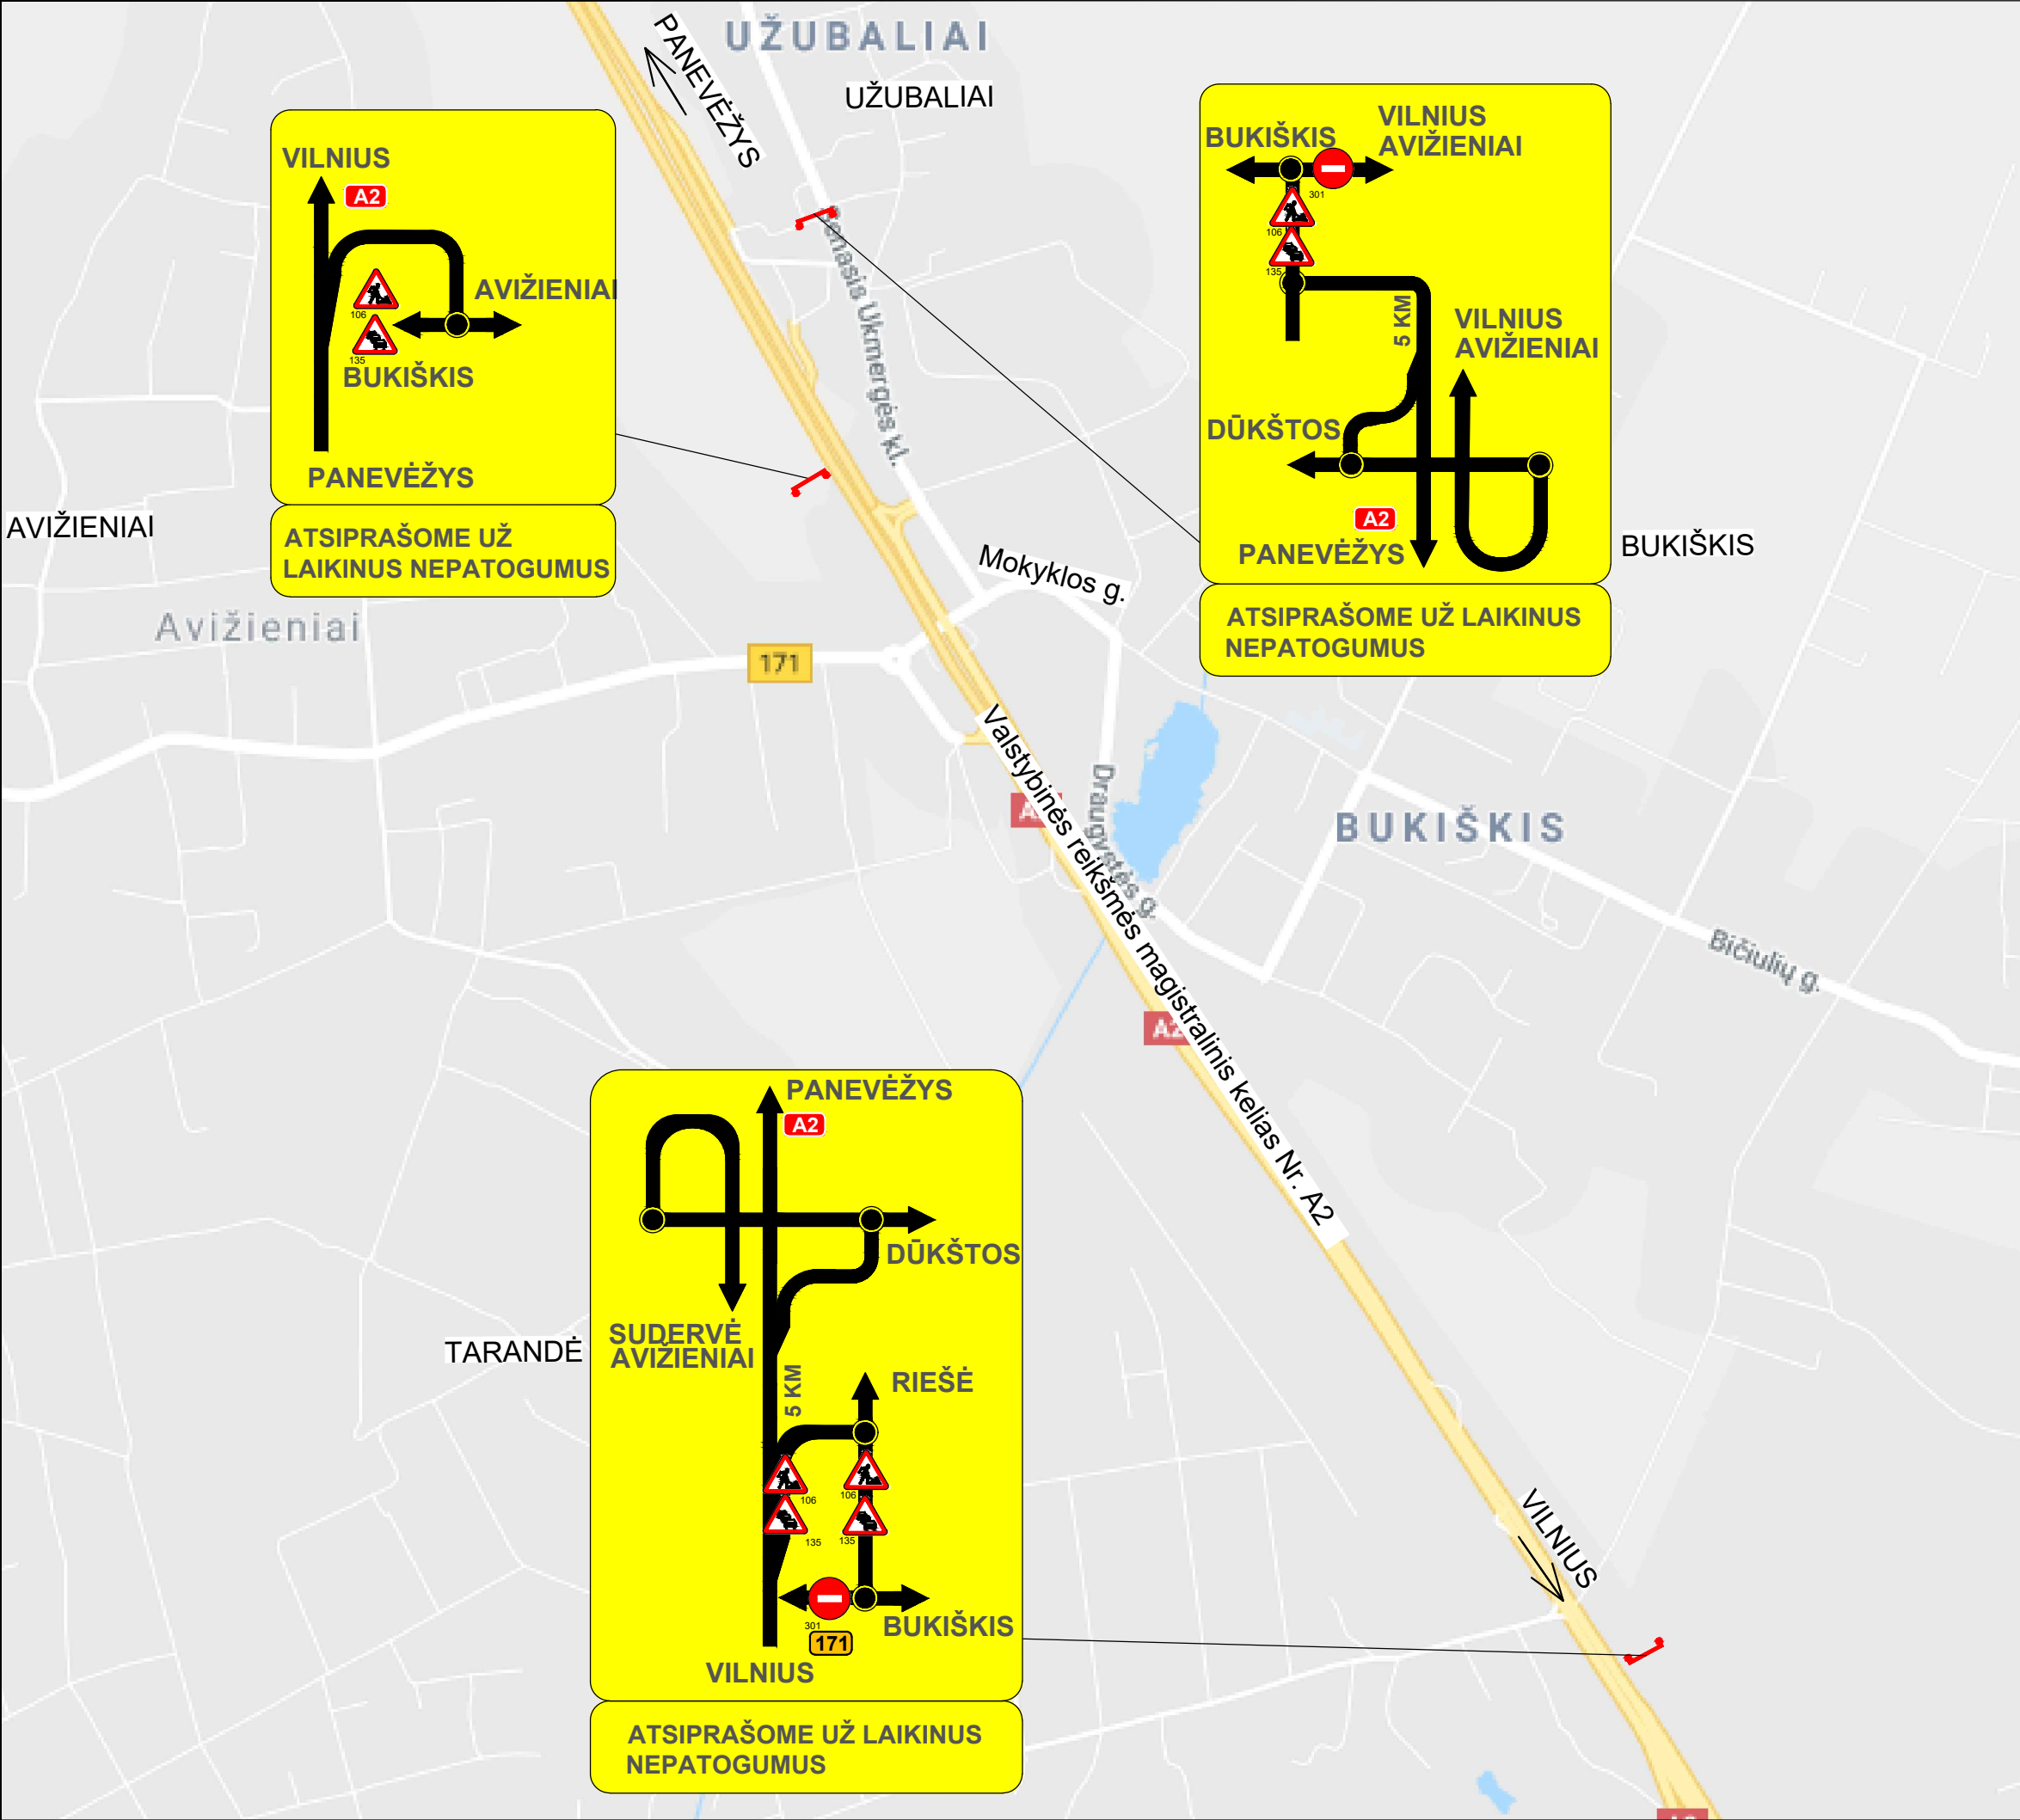
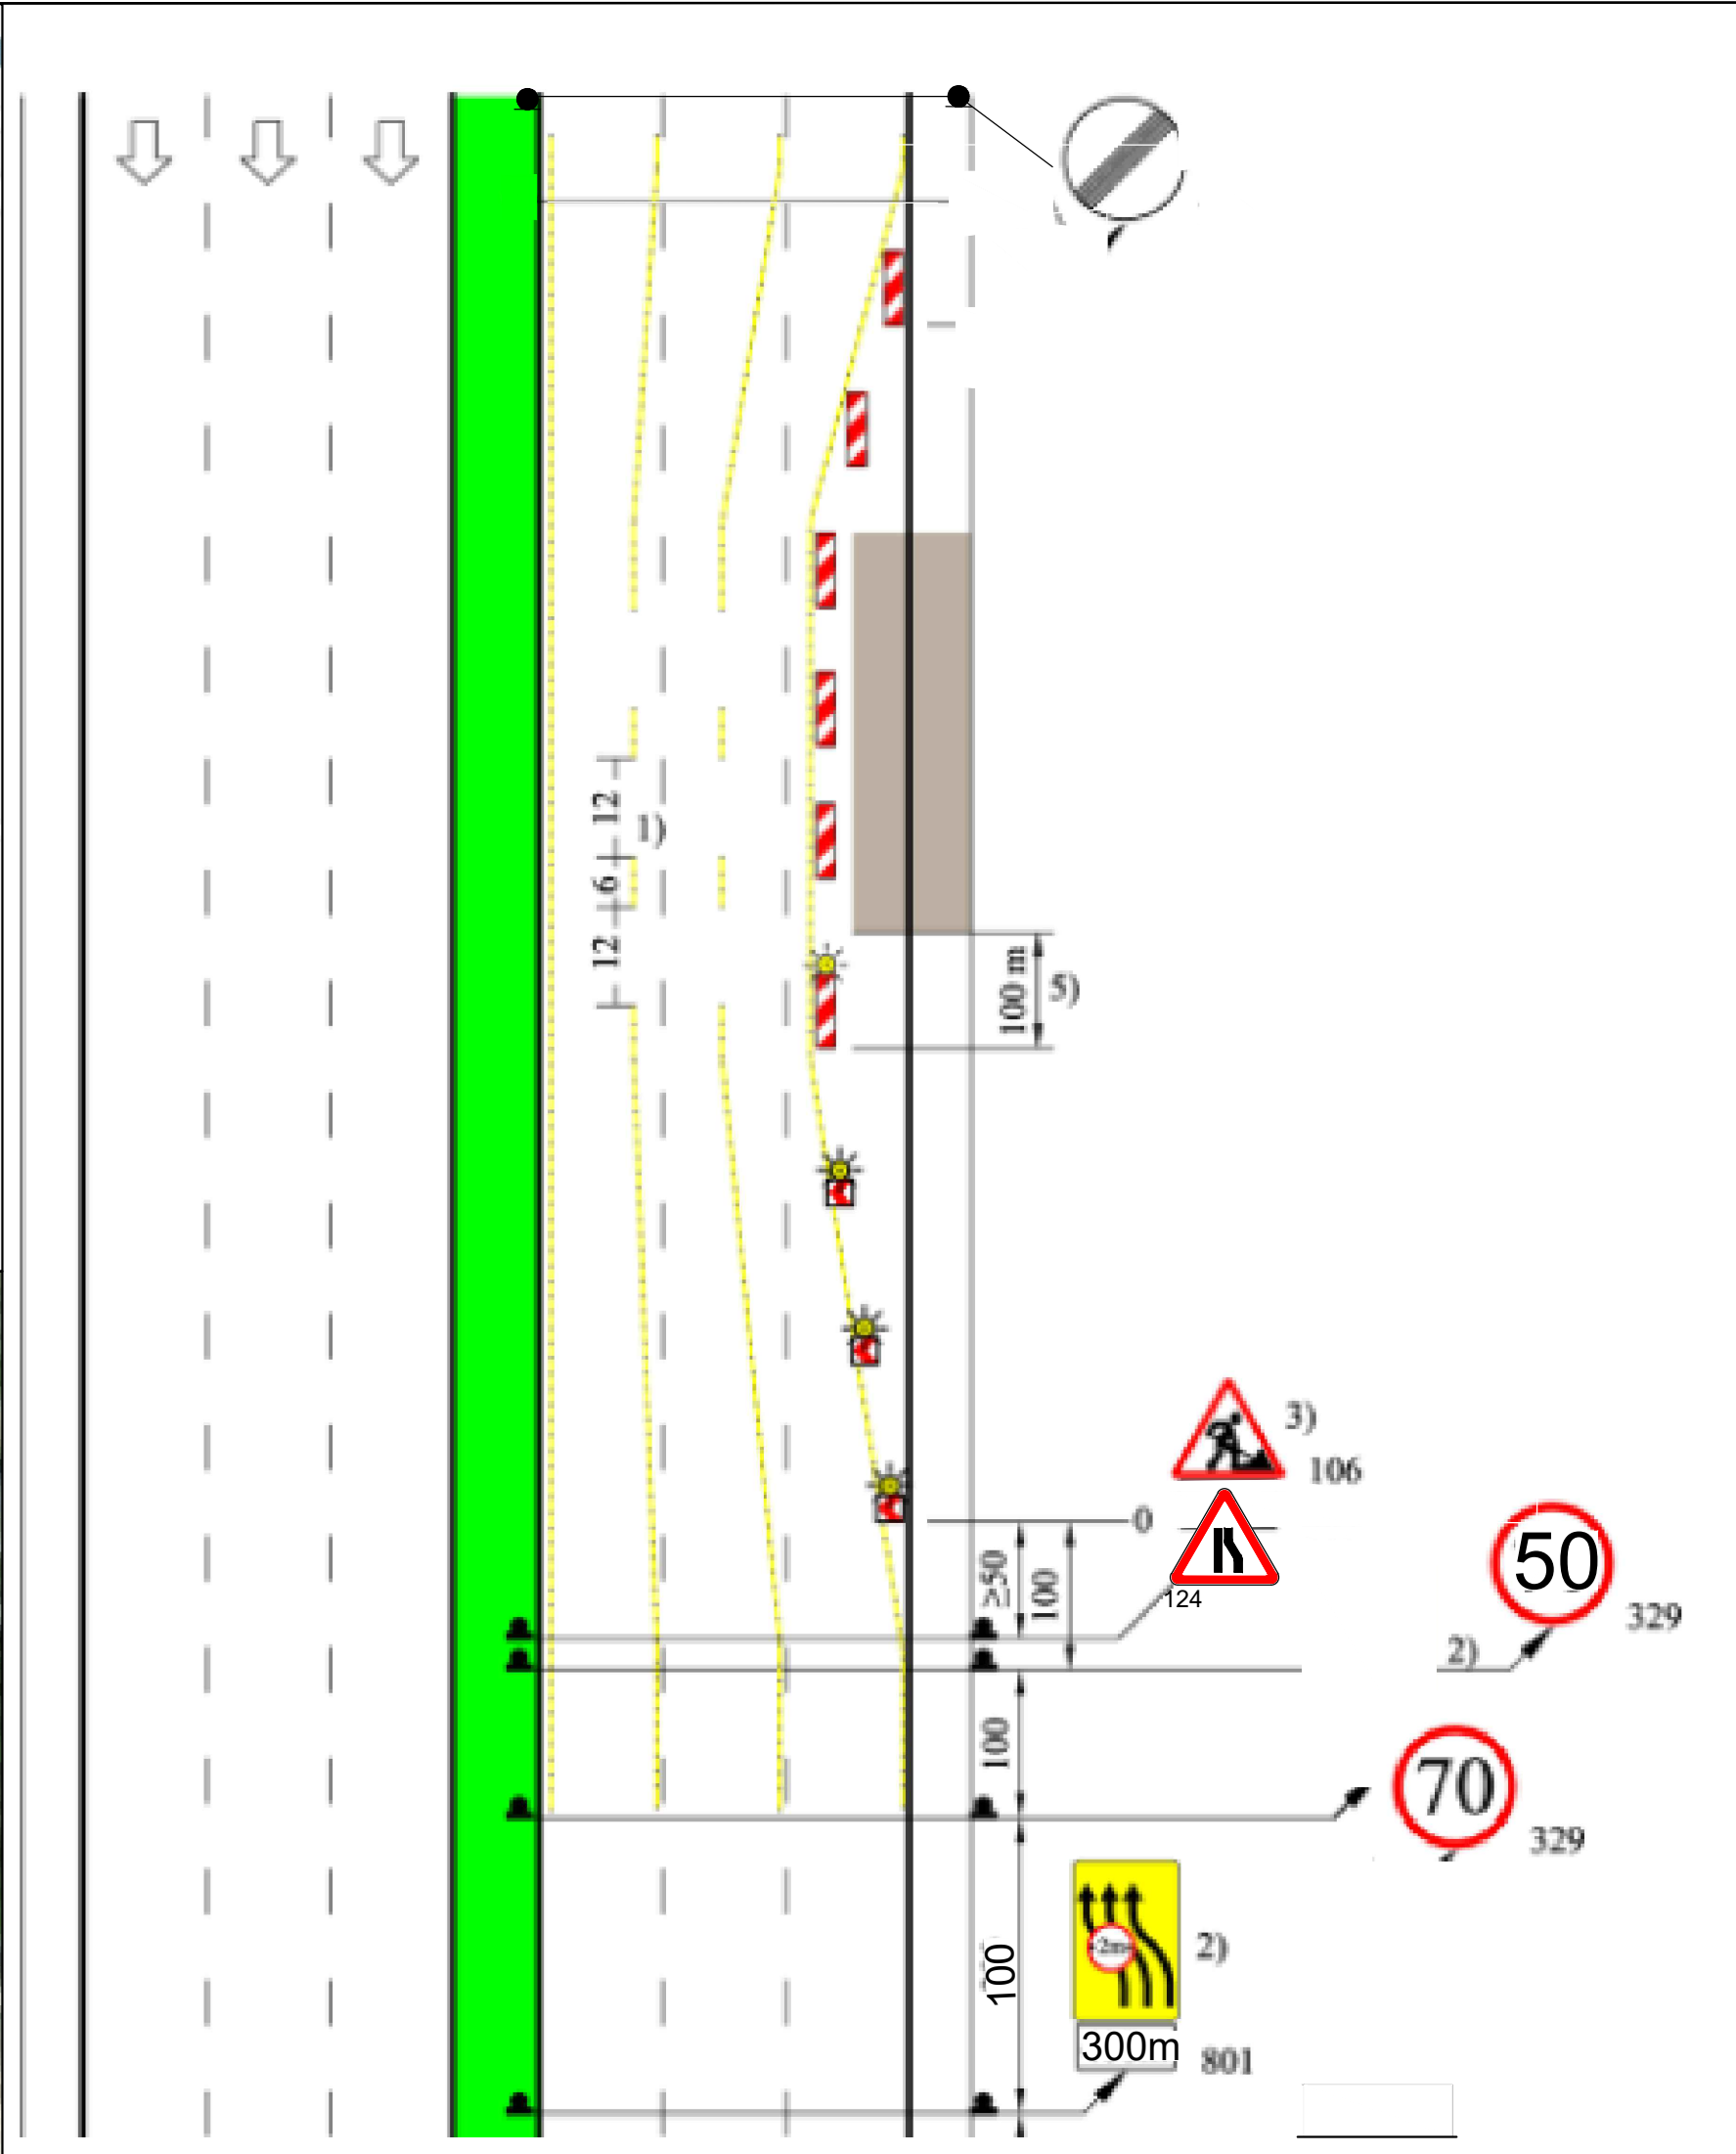


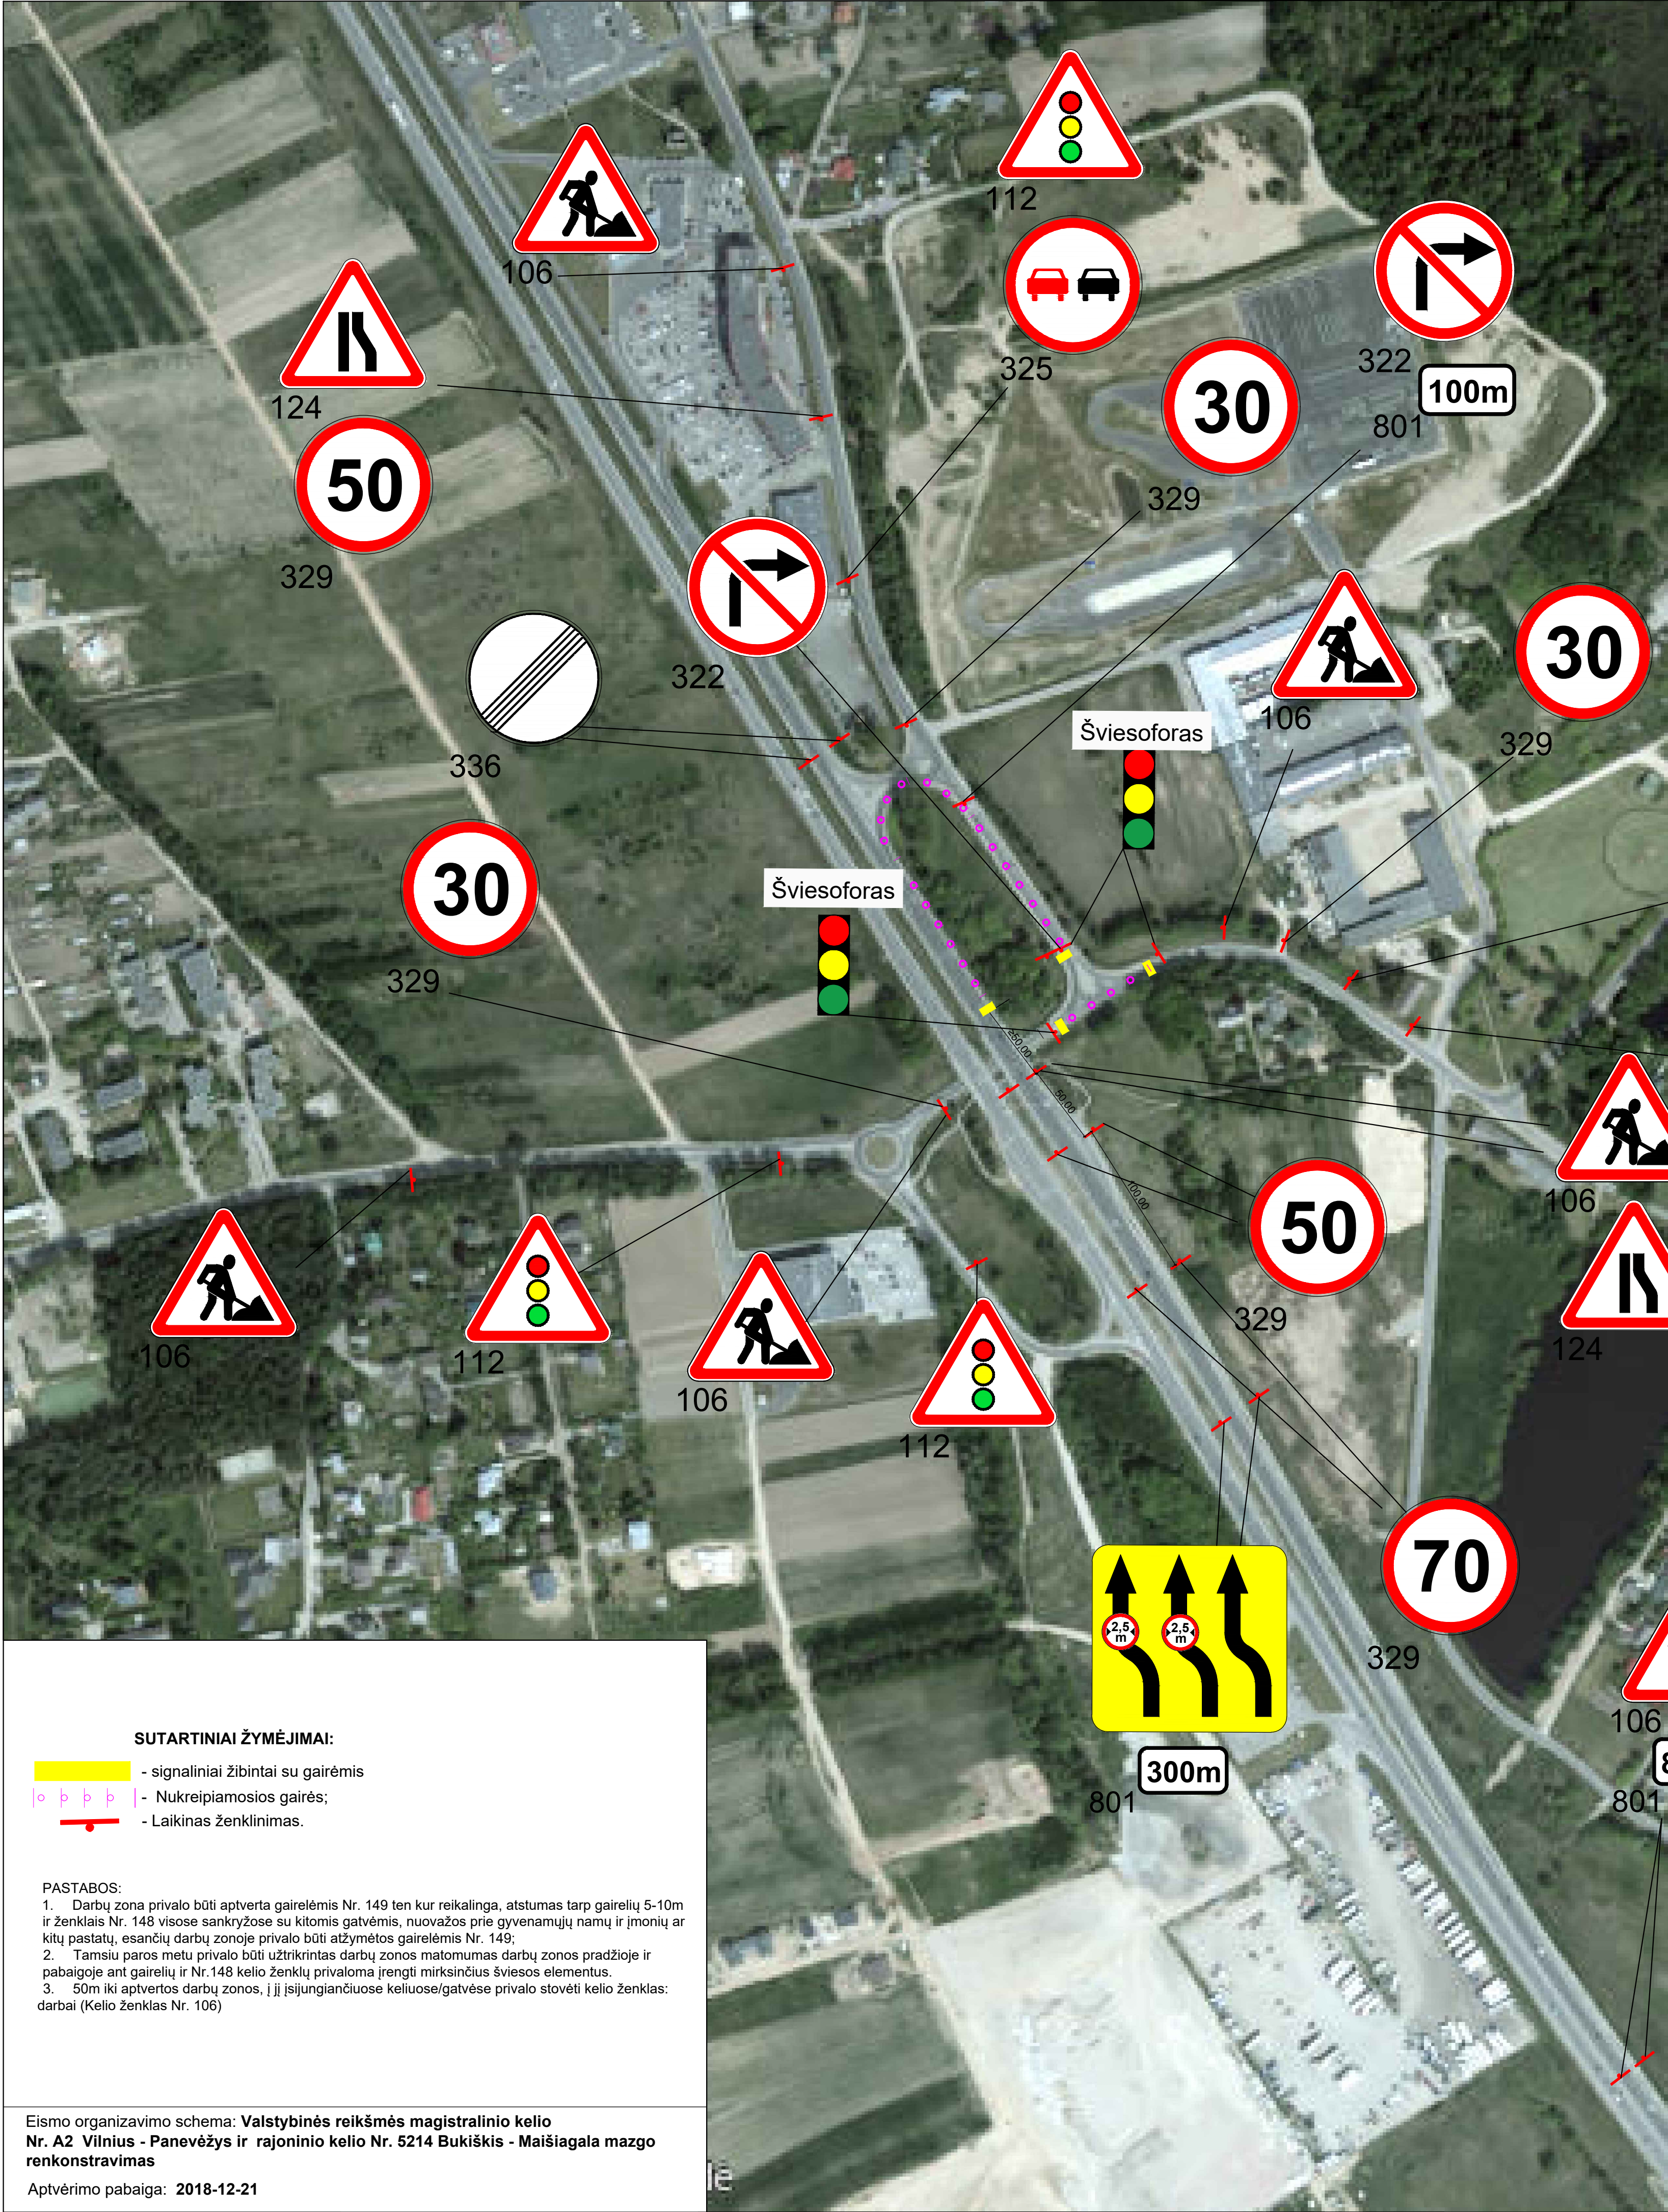

SUTARTINIAI ŽYMĖJIMAI:

- signaliniai žibintai su gairėmis
- Nukreipiamosios gairės;
- Laikinas ženklavimas.

PASTABOS:

1. Darbų zona privalo būti aptverta gairėmis Nr. 149 ten kur reikalinga, atstumas tarp gairių 5-10m ir ženklais Nr. 148 visose sankryžose su kitomis gatvėmis, nuvažos prie gyvenamųjų namų ir įmonių ar kitų pastatų, esančių darbų zonoje privalo būti atšvėtos gairėmis Nr. 149;
2. Tamsiu paros metu privalo būti užtikrintas darbų zonos matomumas darbų zonos pradžioje ir pabaigoje ant gairių ir Nr.148 kelių ženklų privaloma įrengti mirksinčius šviesos elementus;
3. 50m iki aptvertos darbų zonos, į jį įsijungiančiuose keliuose/gatvėse privalo stovėti kelio ženklas: darbai (Kelio ženklas Nr. 106)

Eismo organizavimo schema: Valstybinės reikšmės magistralinio kelio Nr. A2 Vilnius - Panevėžys ir rajoninio kelio Nr. 5214 Bukiškis - Maišiagala mazgo renkonstravimas

Aptvėrimo pabaiga: 2018-12-21